

階	室名	床		天井		用途	天井		電気		備註	名称
		仕上り	下地	仕上り	下地		仕上り	下地	種別・器具・仕様	仕様		
1階	大広間	100	100	100	100	100	100	100	100	100		大広間
	大広間	100	100	100	100	100	100	100	100	100		大広間
	大広間	100	100	100	100	100	100	100	100	100		大広間
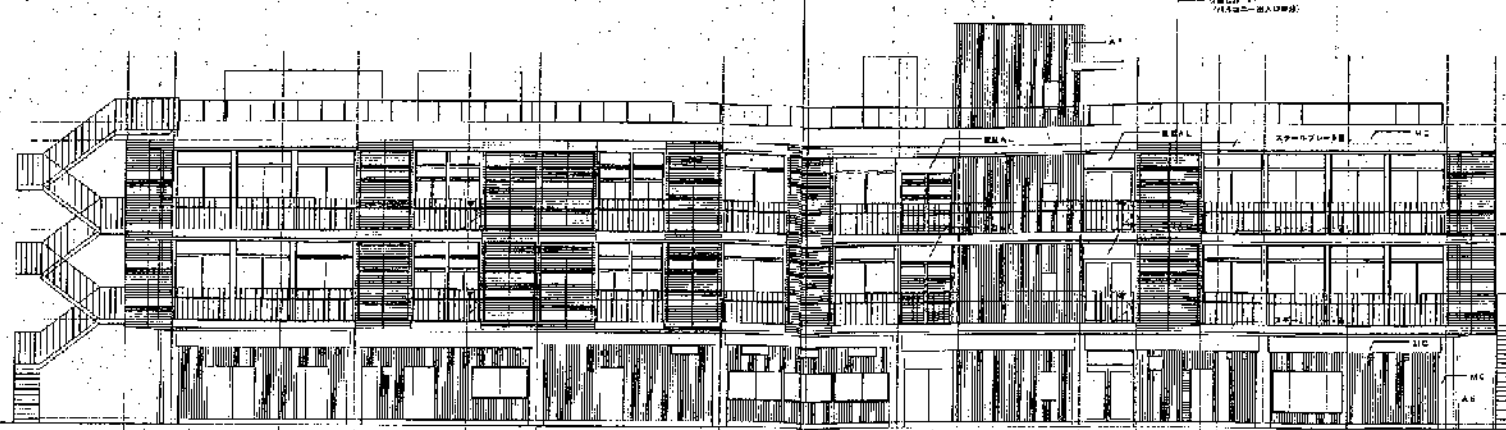

西立面図

15.4 1.80 7.90 7.40 7.20 15 15.00 7.30 7.00 7.40 15.4

⑩ ⑪ ⑫ ⑬ ⑭ ⑮ ⑯ ⑰ ⑱

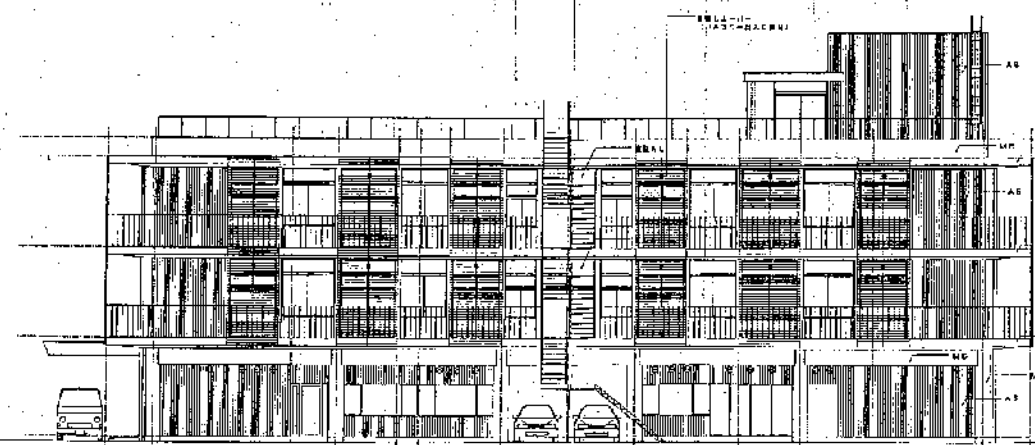

北立面図

15.4 1.80 7.90 7.40 7.20 15 15.00 7.30 7.00 7.40 15.4

⑩ ⑪ ⑫ ⑬ ⑭ ⑮ ⑯ ⑰ ⑱

<p>① 建築主 12</p> <p>② 設計者 13</p> <p>③ 監理者 14</p> <p>④ 構造設計者 15</p> <p>⑤ 電気設計者 16</p> <p>⑥ 機械設計者 17</p> <p>⑦ 設備設計者 18</p> <p>⑧ 施工者 19</p>	
---	---	---	---	---	---

北立面図

202.09.23

企業組合 とも企画設計


写師やすらぎの郷大規模修繕工事

図面 05


立面図 2 (参考図)

1/200

一級建築士事務所 東京都知多区平1-3-20 村 一級建築士 池田 久 氏

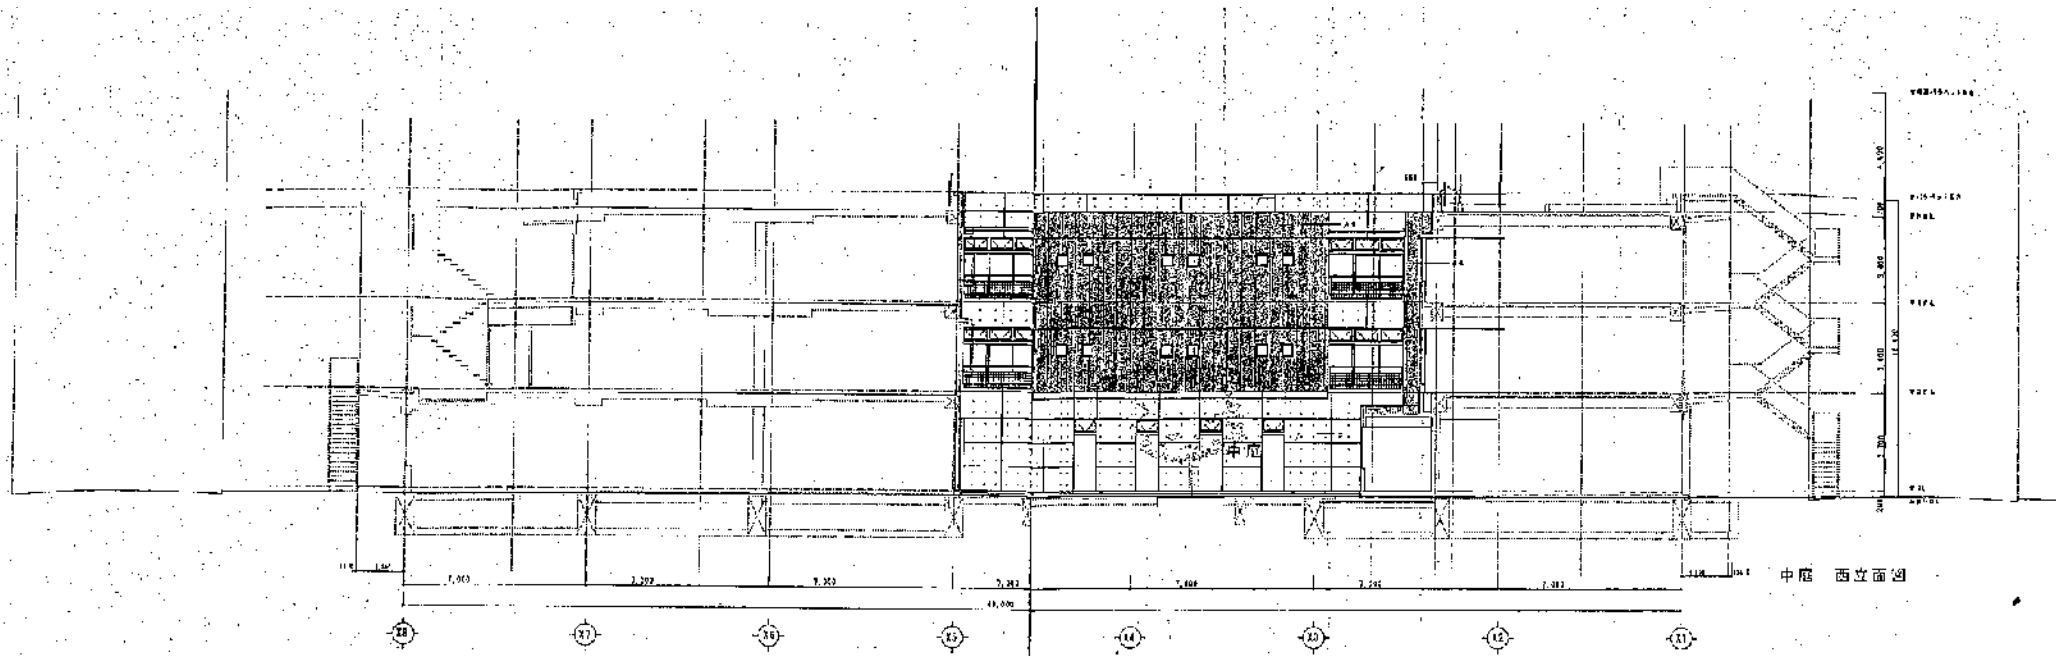

中層 西立面図

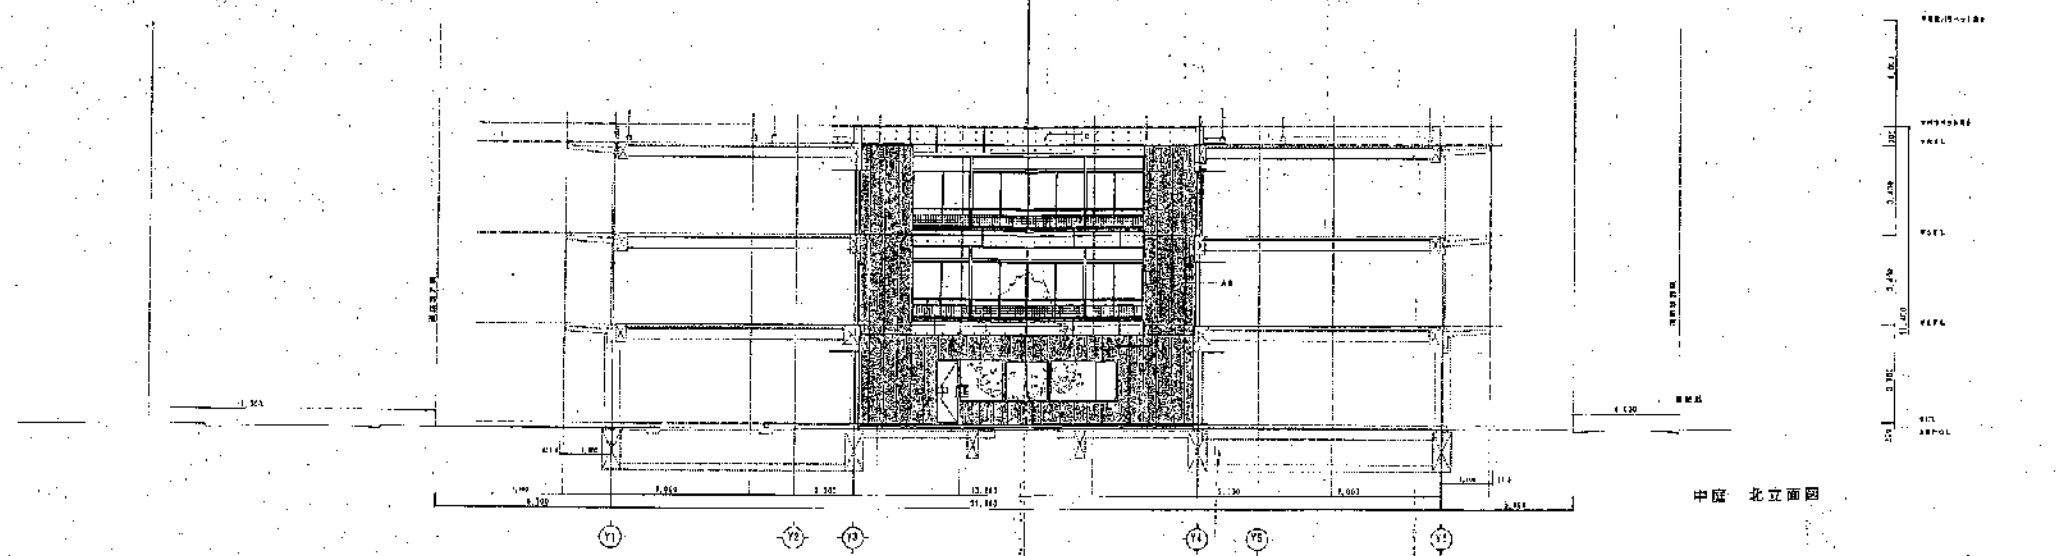

中層 北立面図

※中層部分及び南立面図は新築工事時のこと

01 窓枠 02 窓ガラス 03 窓サッシ 04 窓枠 05 窓ガラス 06 窓サッシ	07 窓枠 08 窓ガラス 09 窓サッシ 10 窓枠 11 窓ガラス 12 窓サッシ	13 窓枠 14 窓ガラス 15 窓サッシ 16 窓枠 17 窓ガラス 18 窓サッシ	19 窓枠 20 窓ガラス 21 窓サッシ 22 窓枠 23 窓ガラス 24 窓サッシ	25 窓枠 26 窓ガラス 27 窓サッシ 28 窓枠 29 窓ガラス 30 窓サッシ	31 窓枠 32 窓ガラス 33 窓サッシ 34 窓枠 35 窓ガラス 36 窓サッシ
--	--	--	--	--	--

株式会社 代表取締役 〇〇〇〇〇〇 〇〇〇〇〇〇 〇〇〇〇〇〇 〇〇〇〇〇〇 〇〇〇〇〇〇 〇〇〇〇〇〇	2021.09.23 〇〇〇〇 〇〇〇〇 〇〇〇〇
---	------------------------------------

企業組合 とも企画設計


葛飾やすらぎの郷大規模修繕工事

一級建築士事務所 東京都葛飾区 1180号 一級建築士 第26528号 土上良太郎


立見区3 (中層) (参考図)

1.230


既存06

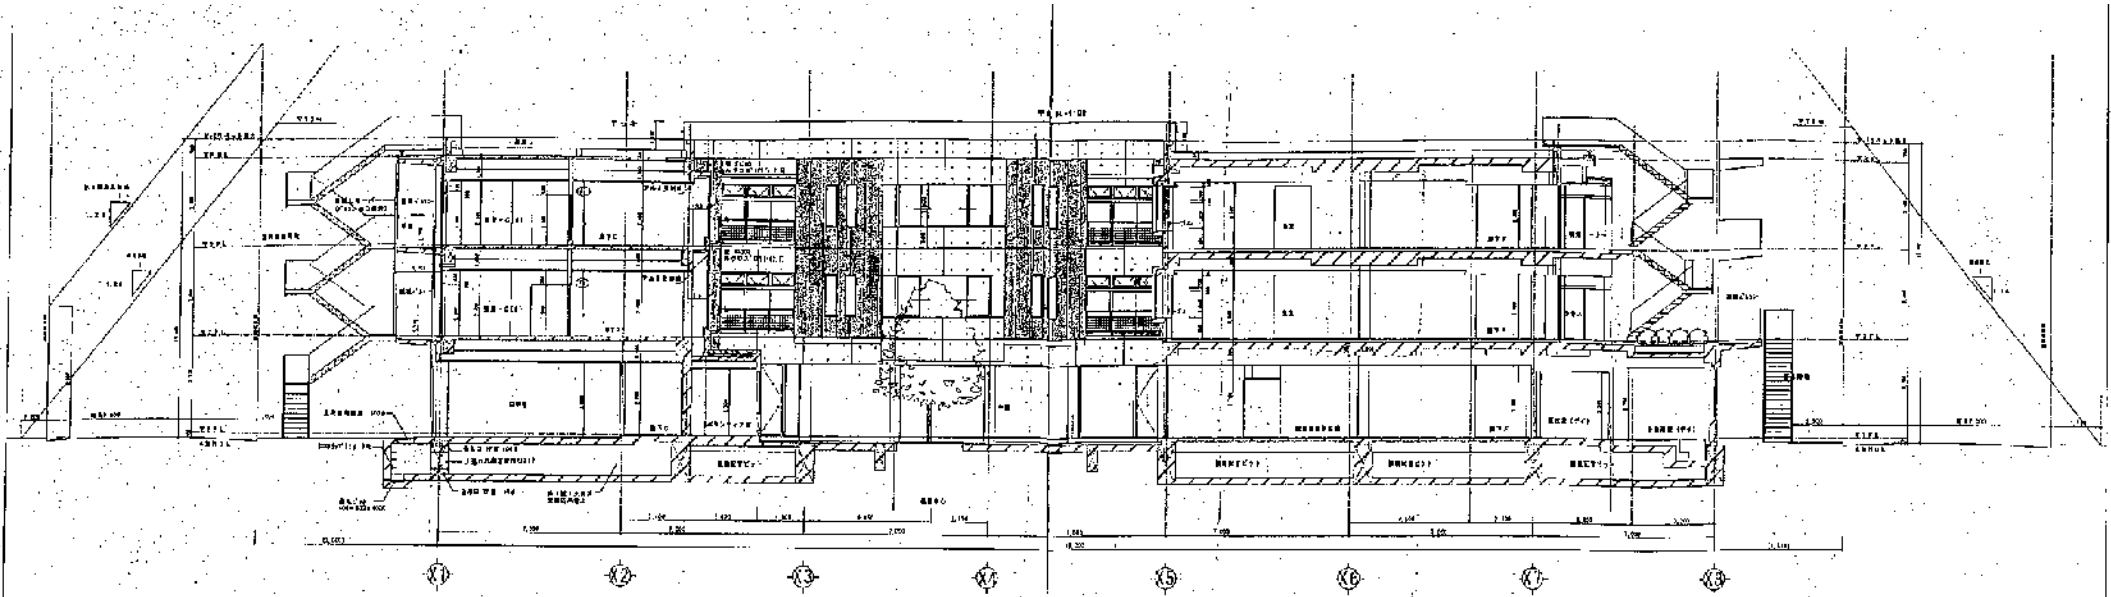

断面図 A-A

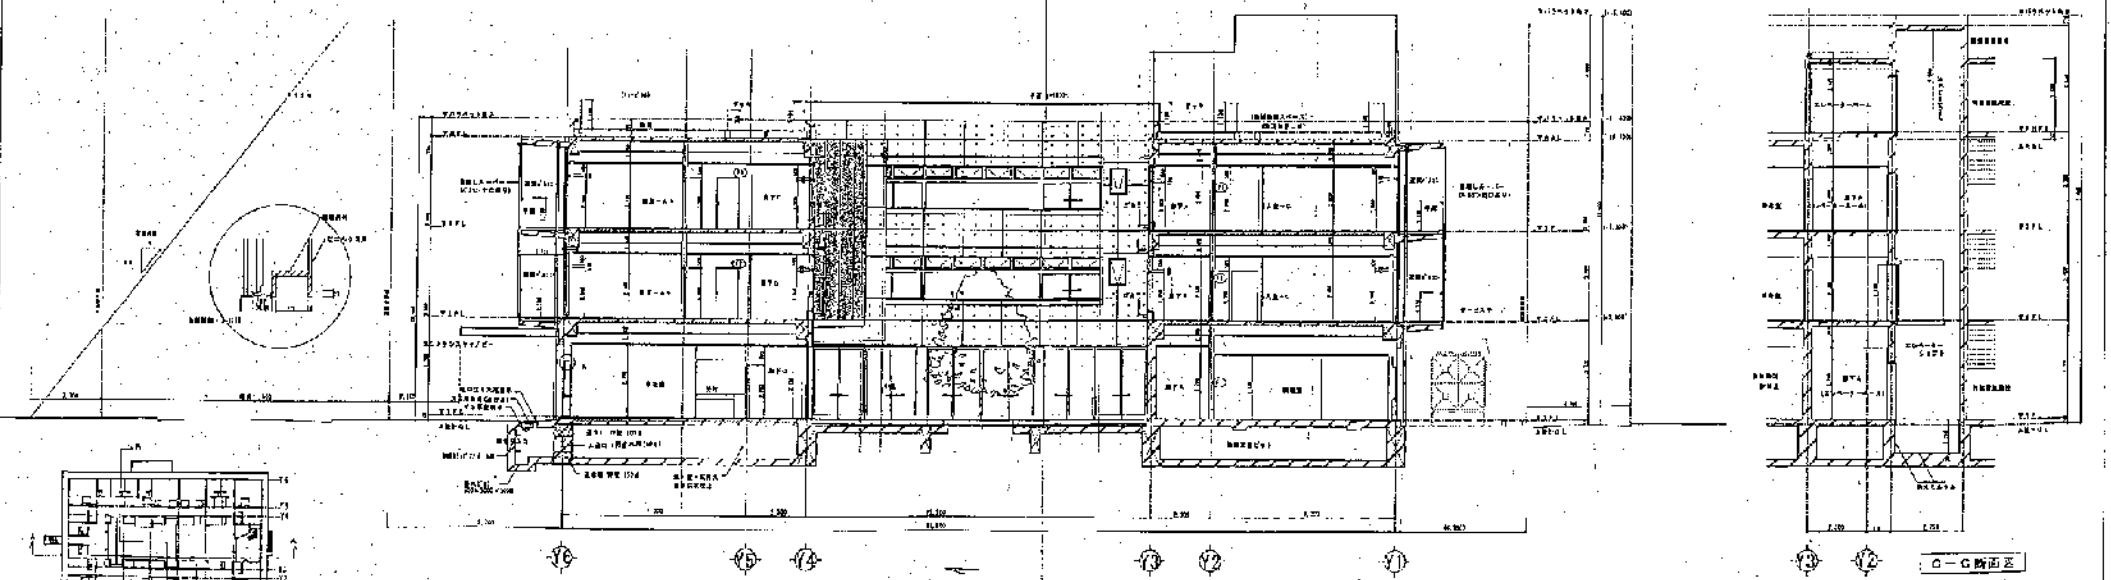


断面図 B-B

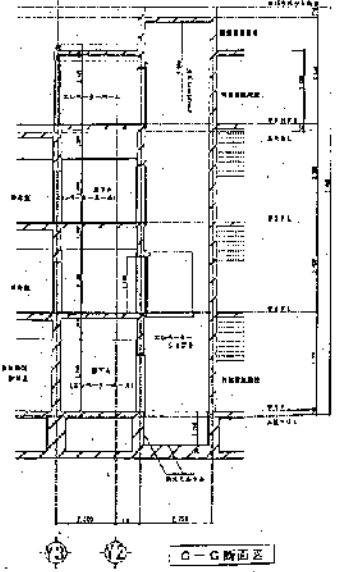

断面図 C-C

<p>○ 構造部材 (コンクリート、鉄骨、鉄筋コンクリート、木造、耐力壁、基礎)</p> <p>○ 設備 (電気、水道、暖房、換気、空調)</p> <p>○ 仕上 (床、壁、天井、窓、扉)</p> <p>○ 家具 (机、椅子、棚)</p>	<p>○ 1階 (1F)</p> <p>○ 2階 (2F)</p> <p>○ 3階 (3F)</p> <p>○ 4階 (4F)</p> <p>○ 5階 (5F)</p> <p>○ 6階 (6F)</p> <p>○ 7階 (7F)</p> <p>○ 8階 (8F)</p> <p>○ 9階 (9F)</p> <p>○ 10階 (10F)</p> <p>○ 11階 (11F)</p> <p>○ 12階 (12F)</p> <p>○ 13階 (13F)</p> <p>○ 14階 (14F)</p> <p>○ 15階 (15F)</p> <p>○ 16階 (16F)</p> <p>○ 17階 (17F)</p> <p>○ 18階 (18F)</p> <p>○ 19階 (19F)</p> <p>○ 20階 (20F)</p>	---	---	---	---	---	---	---	---	---	---	---	---

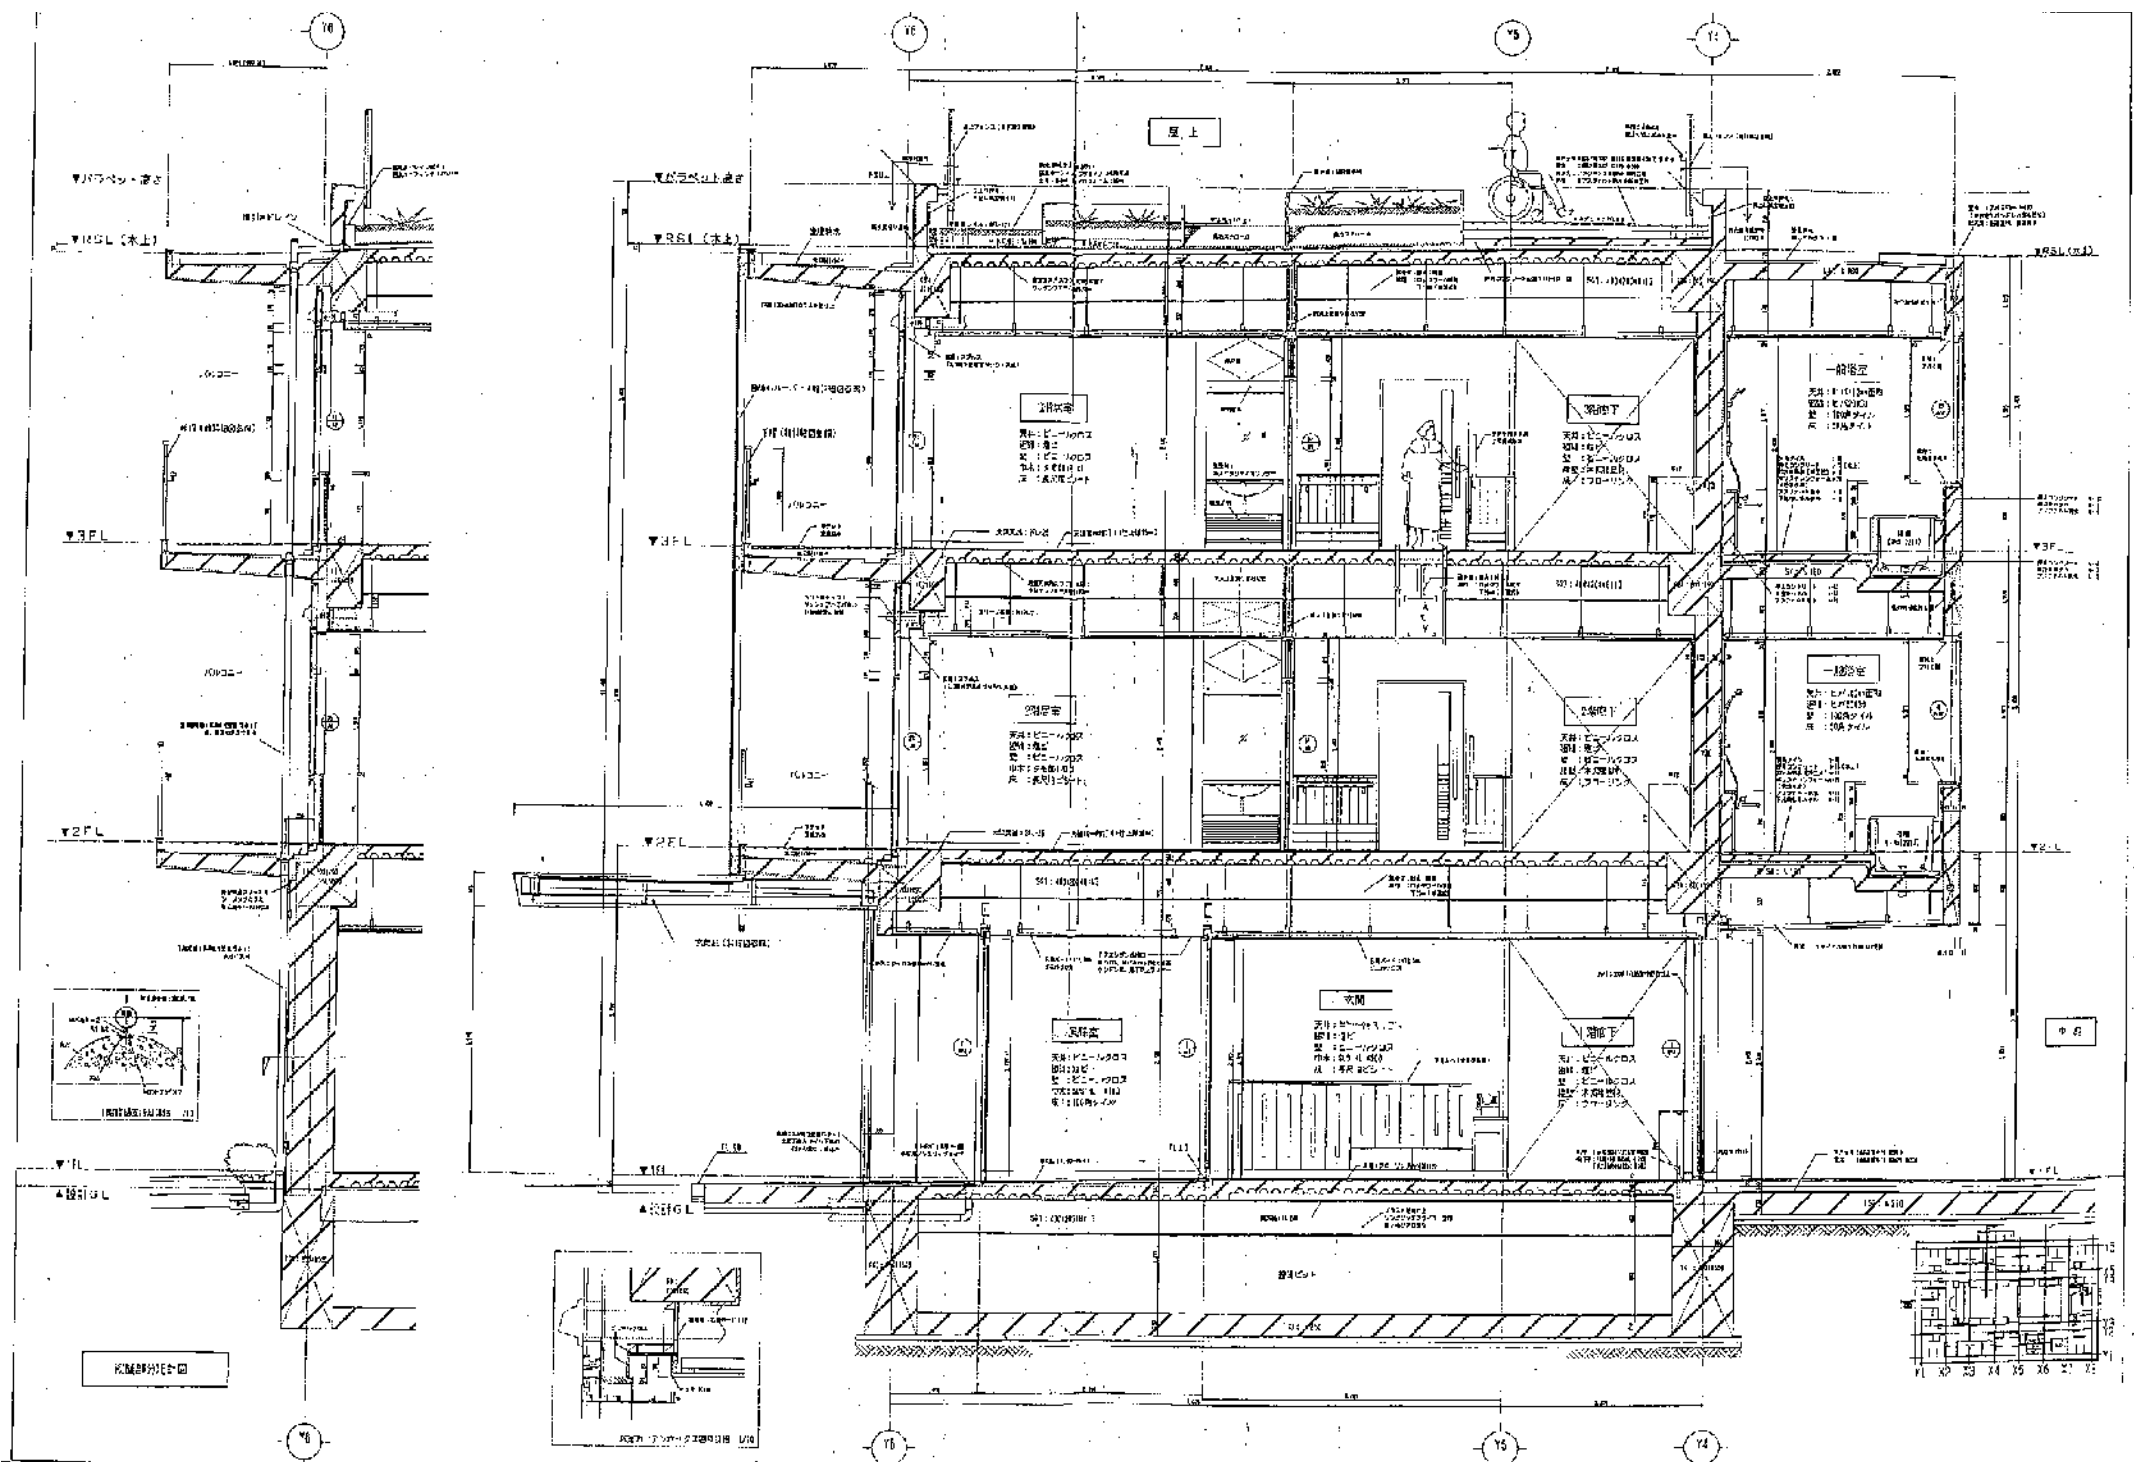

作図日 2022.04.28
 作図 田代
 校核 山本


企業組合 とも企画設計

一般建築士事務所 東京都知事第5318号
 建設業士 第2393号 社団法人

島筋やすらぎの郷大規模修繕工事

矩計図1 (参考図)

既存OB

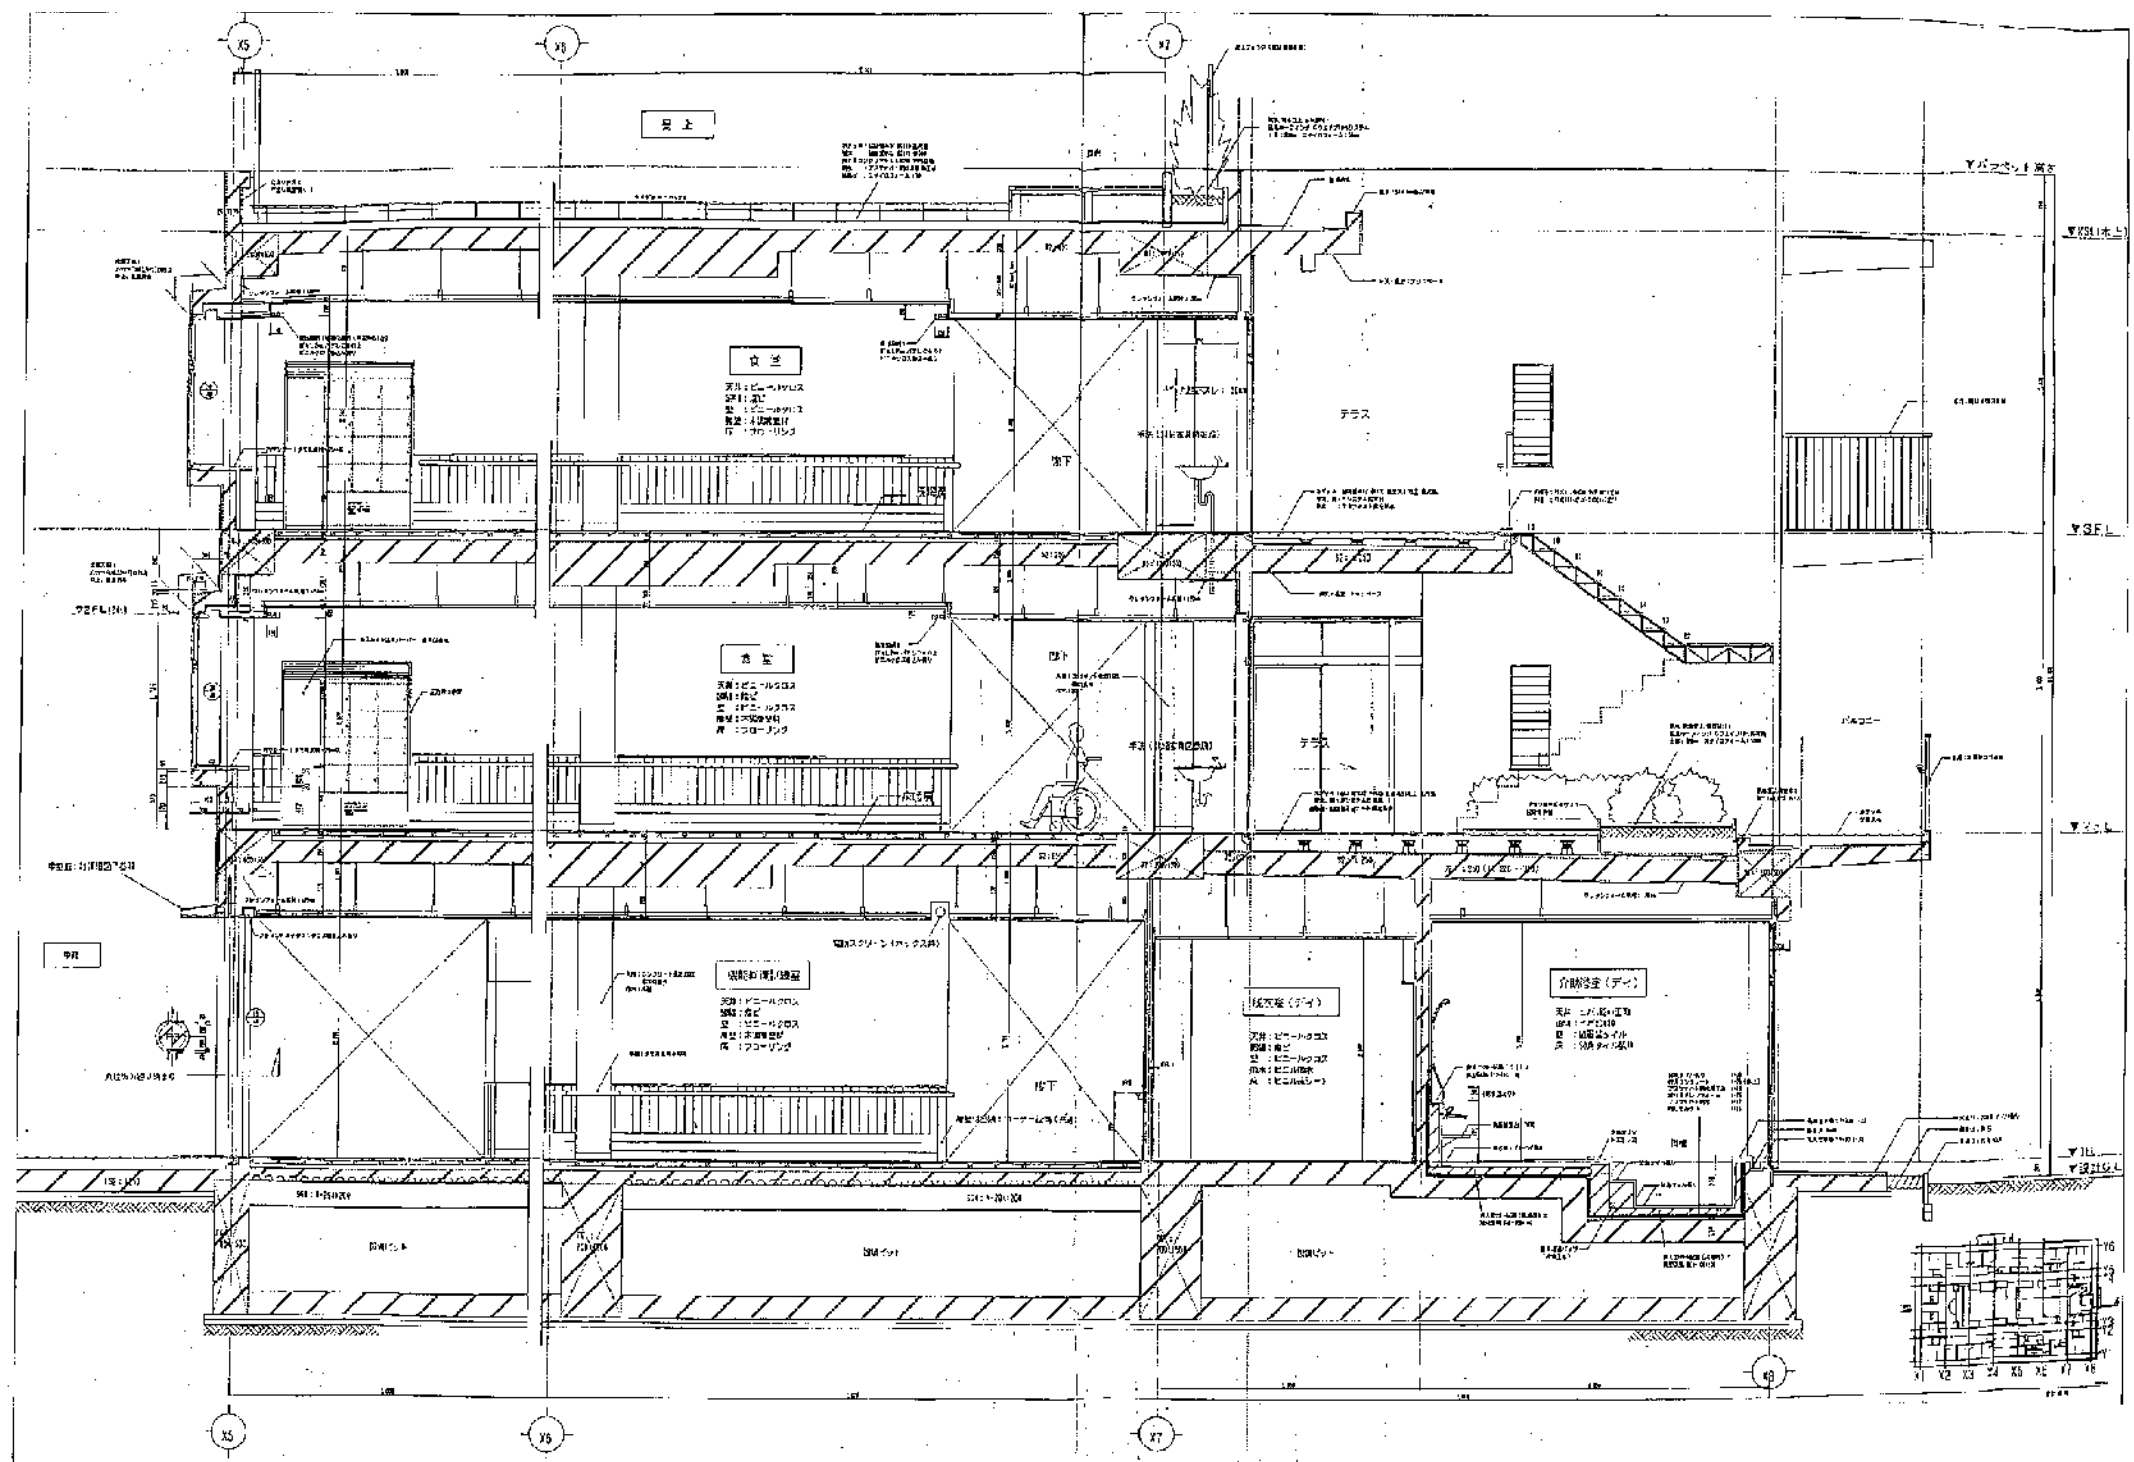

構造・設備

作図日 2021.09.28

作図者 藤井 久

企業組合 とも企画設計


一級建築士事務所 東京都中央区本町5-21-20号 03-5561-8801 株式会社 とも企画設計

鳥居やすらぎの郷大規模修繕工事


縦断面図2 (参考図)

図号 09


1/60

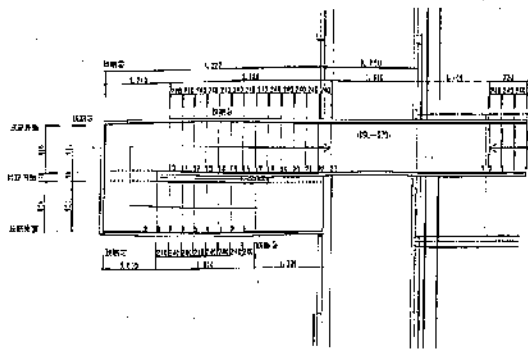







3階-R階平面図 1:50

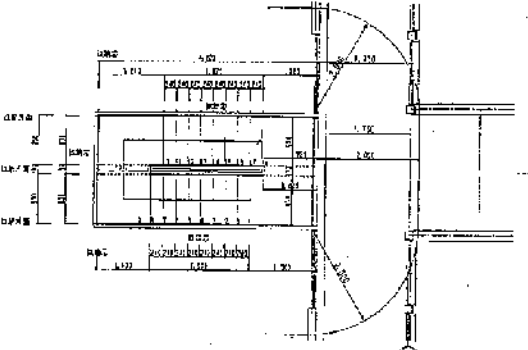

2階-S階平面図 1:30

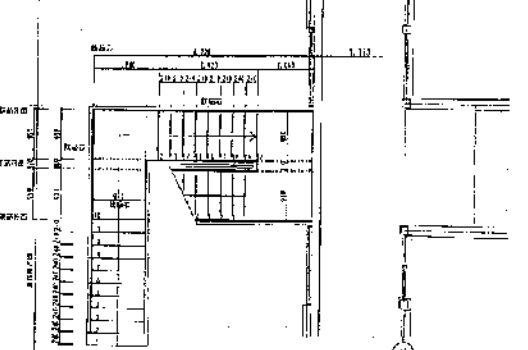

1階-P階平面図 1:50

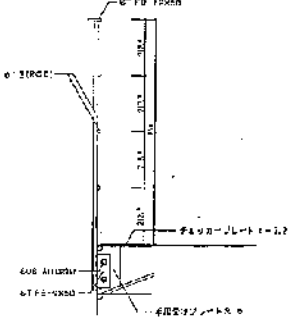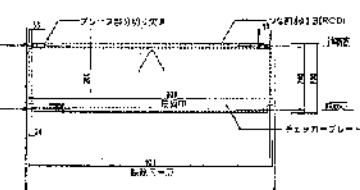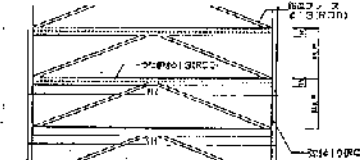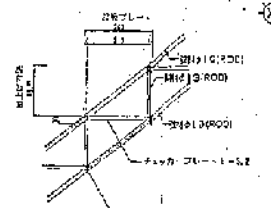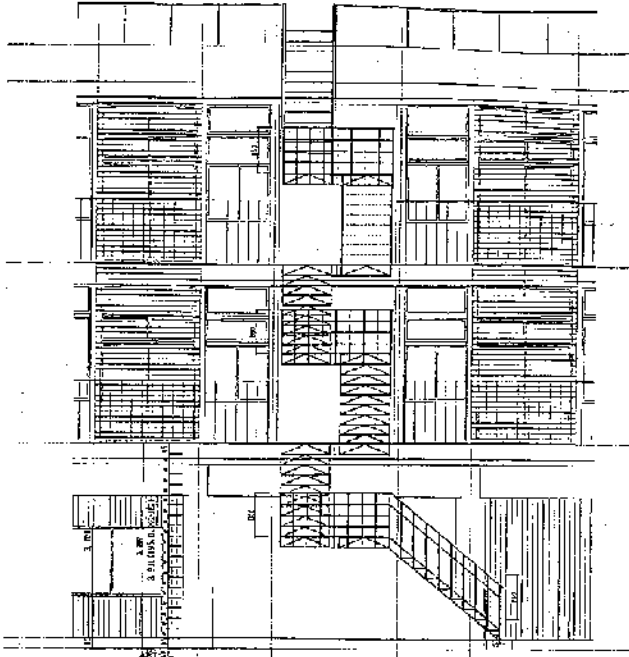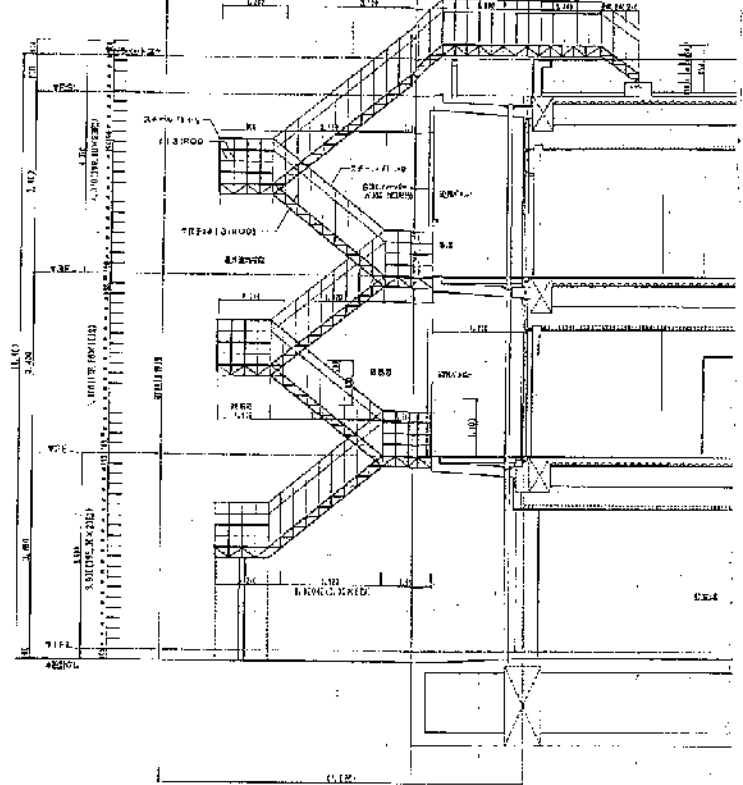


※鉄筋材料及び手摺筋材は適当な品質のものを
 プラスチック工法を用いる。
 ※鉄筋材料は適当な品質のもの

構造・設備


作成 2021.03.28
 担当 田中 誠
 監修 田中 誠

企業組合 とも企画設計
 一般建築士事務所 東京都千代田区千代田5-13-3
 建設業登録番号 第233001号 41,42号


葛飾やすらぎの郷大規模修繕工事
 階段詳細図1(梁外観制図説)(参考図) 1:100, 付

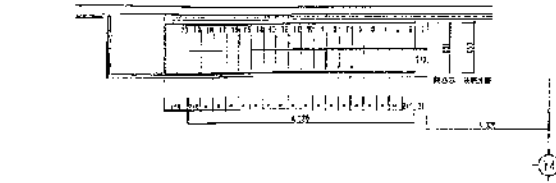







1階-2階平面図 1:50

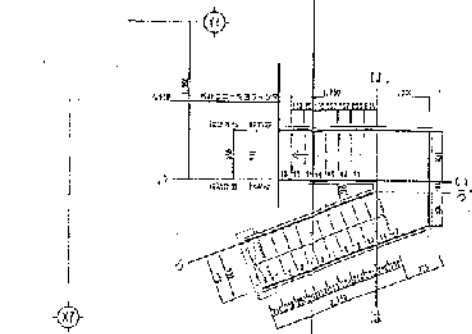





2階-3階平面図 1:50

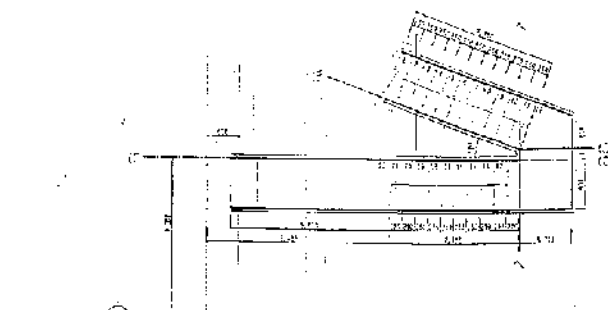

3階-4階平面図 1:50

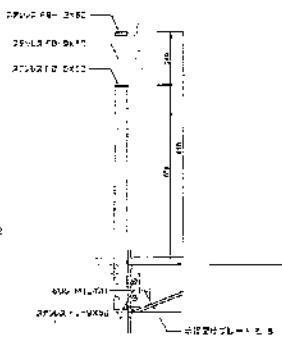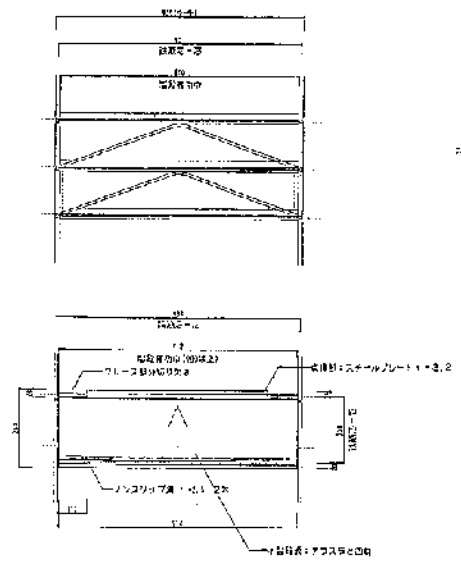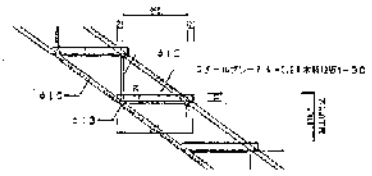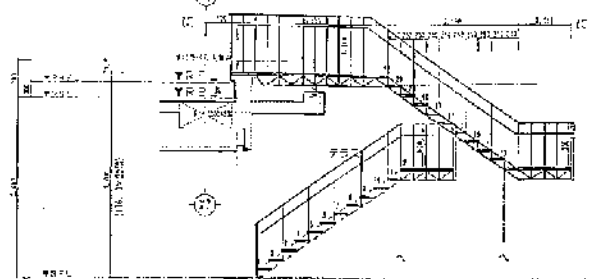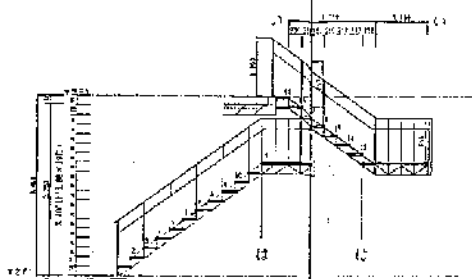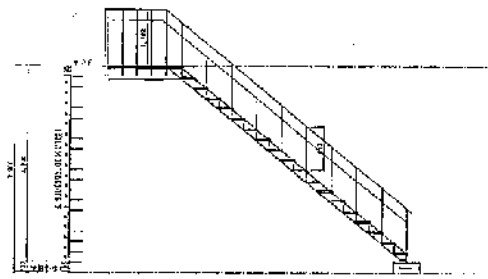




※図面中の寸法は概算値であり、現場では必ずしもこの寸法通りに施工されることを保証するものではありません。
 ※図面中の寸法は概算値であり、現場では必ずしもこの寸法通りに施工されることを保証するものではありません。

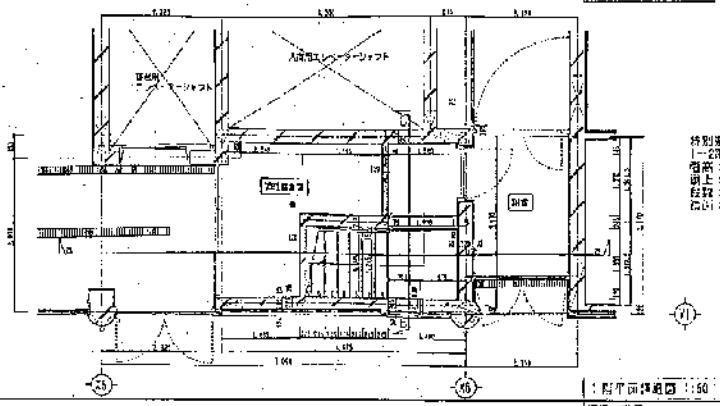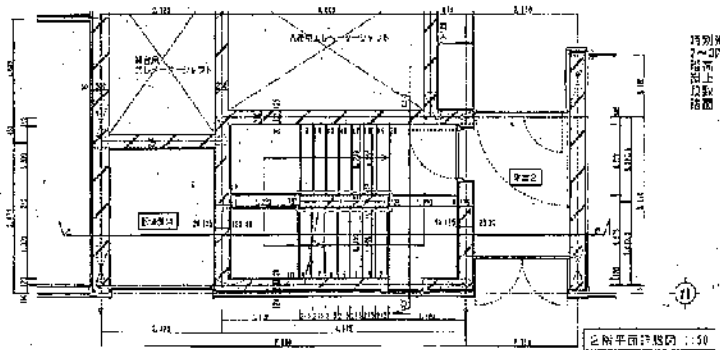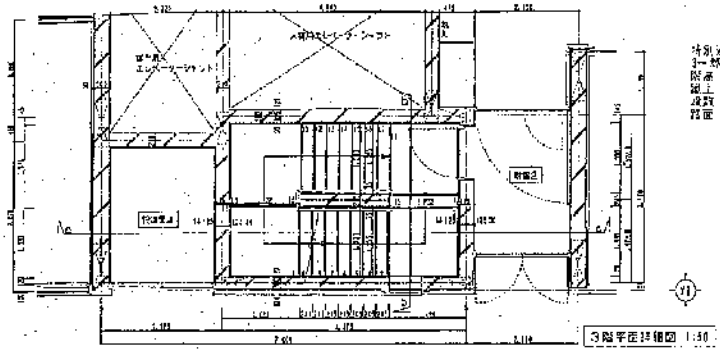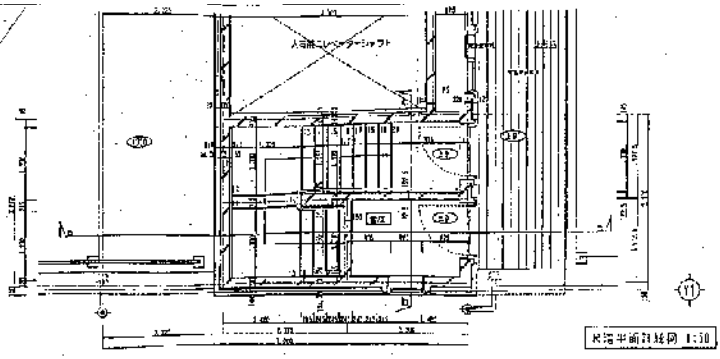

特別避難階段
1-2階
幅員: 3.000
長さ: 155.0
段数: 20段
高差: 245.0

特別避難階段
2-3階
幅員: 3.400
長さ: 188.0
段数: 18段
高差: 245.0


特別避難階段
1-2階
幅員: 3.700
長さ: 145.0
段数: 20段
高差: 245.0

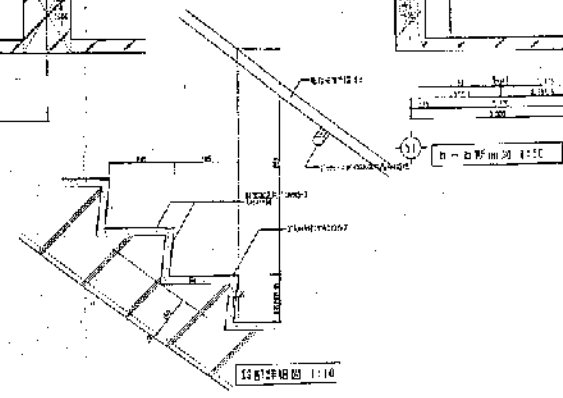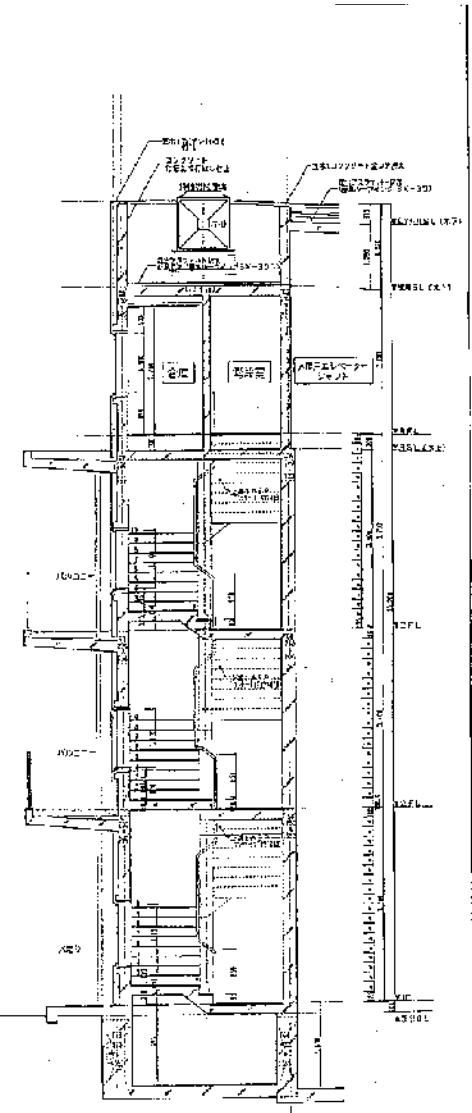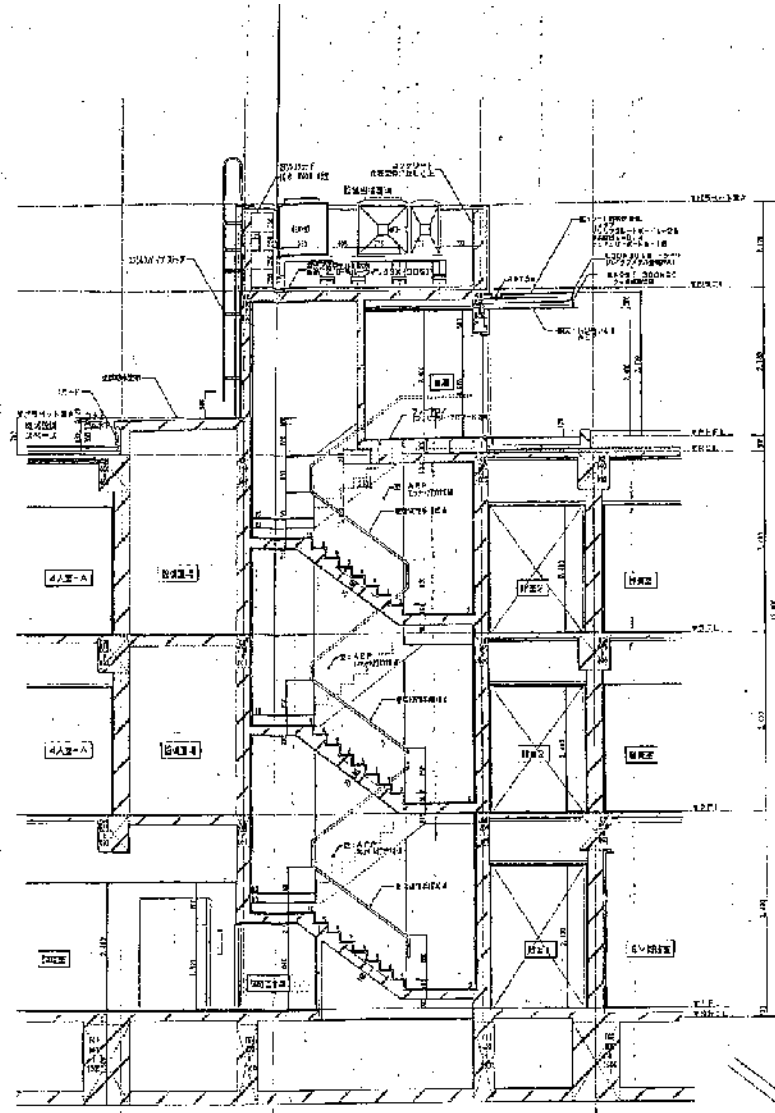

作図日	2021.04.28
作図者	池田 誠

企業組合 とも企画設計
一般建築士事務所 東京都港区第5318号
代表取締役 池田 誠

葛飾やすらぎの郷大規模修繕工事
階段詳細図(特別 避難階段) (巻末図) 1:100 他

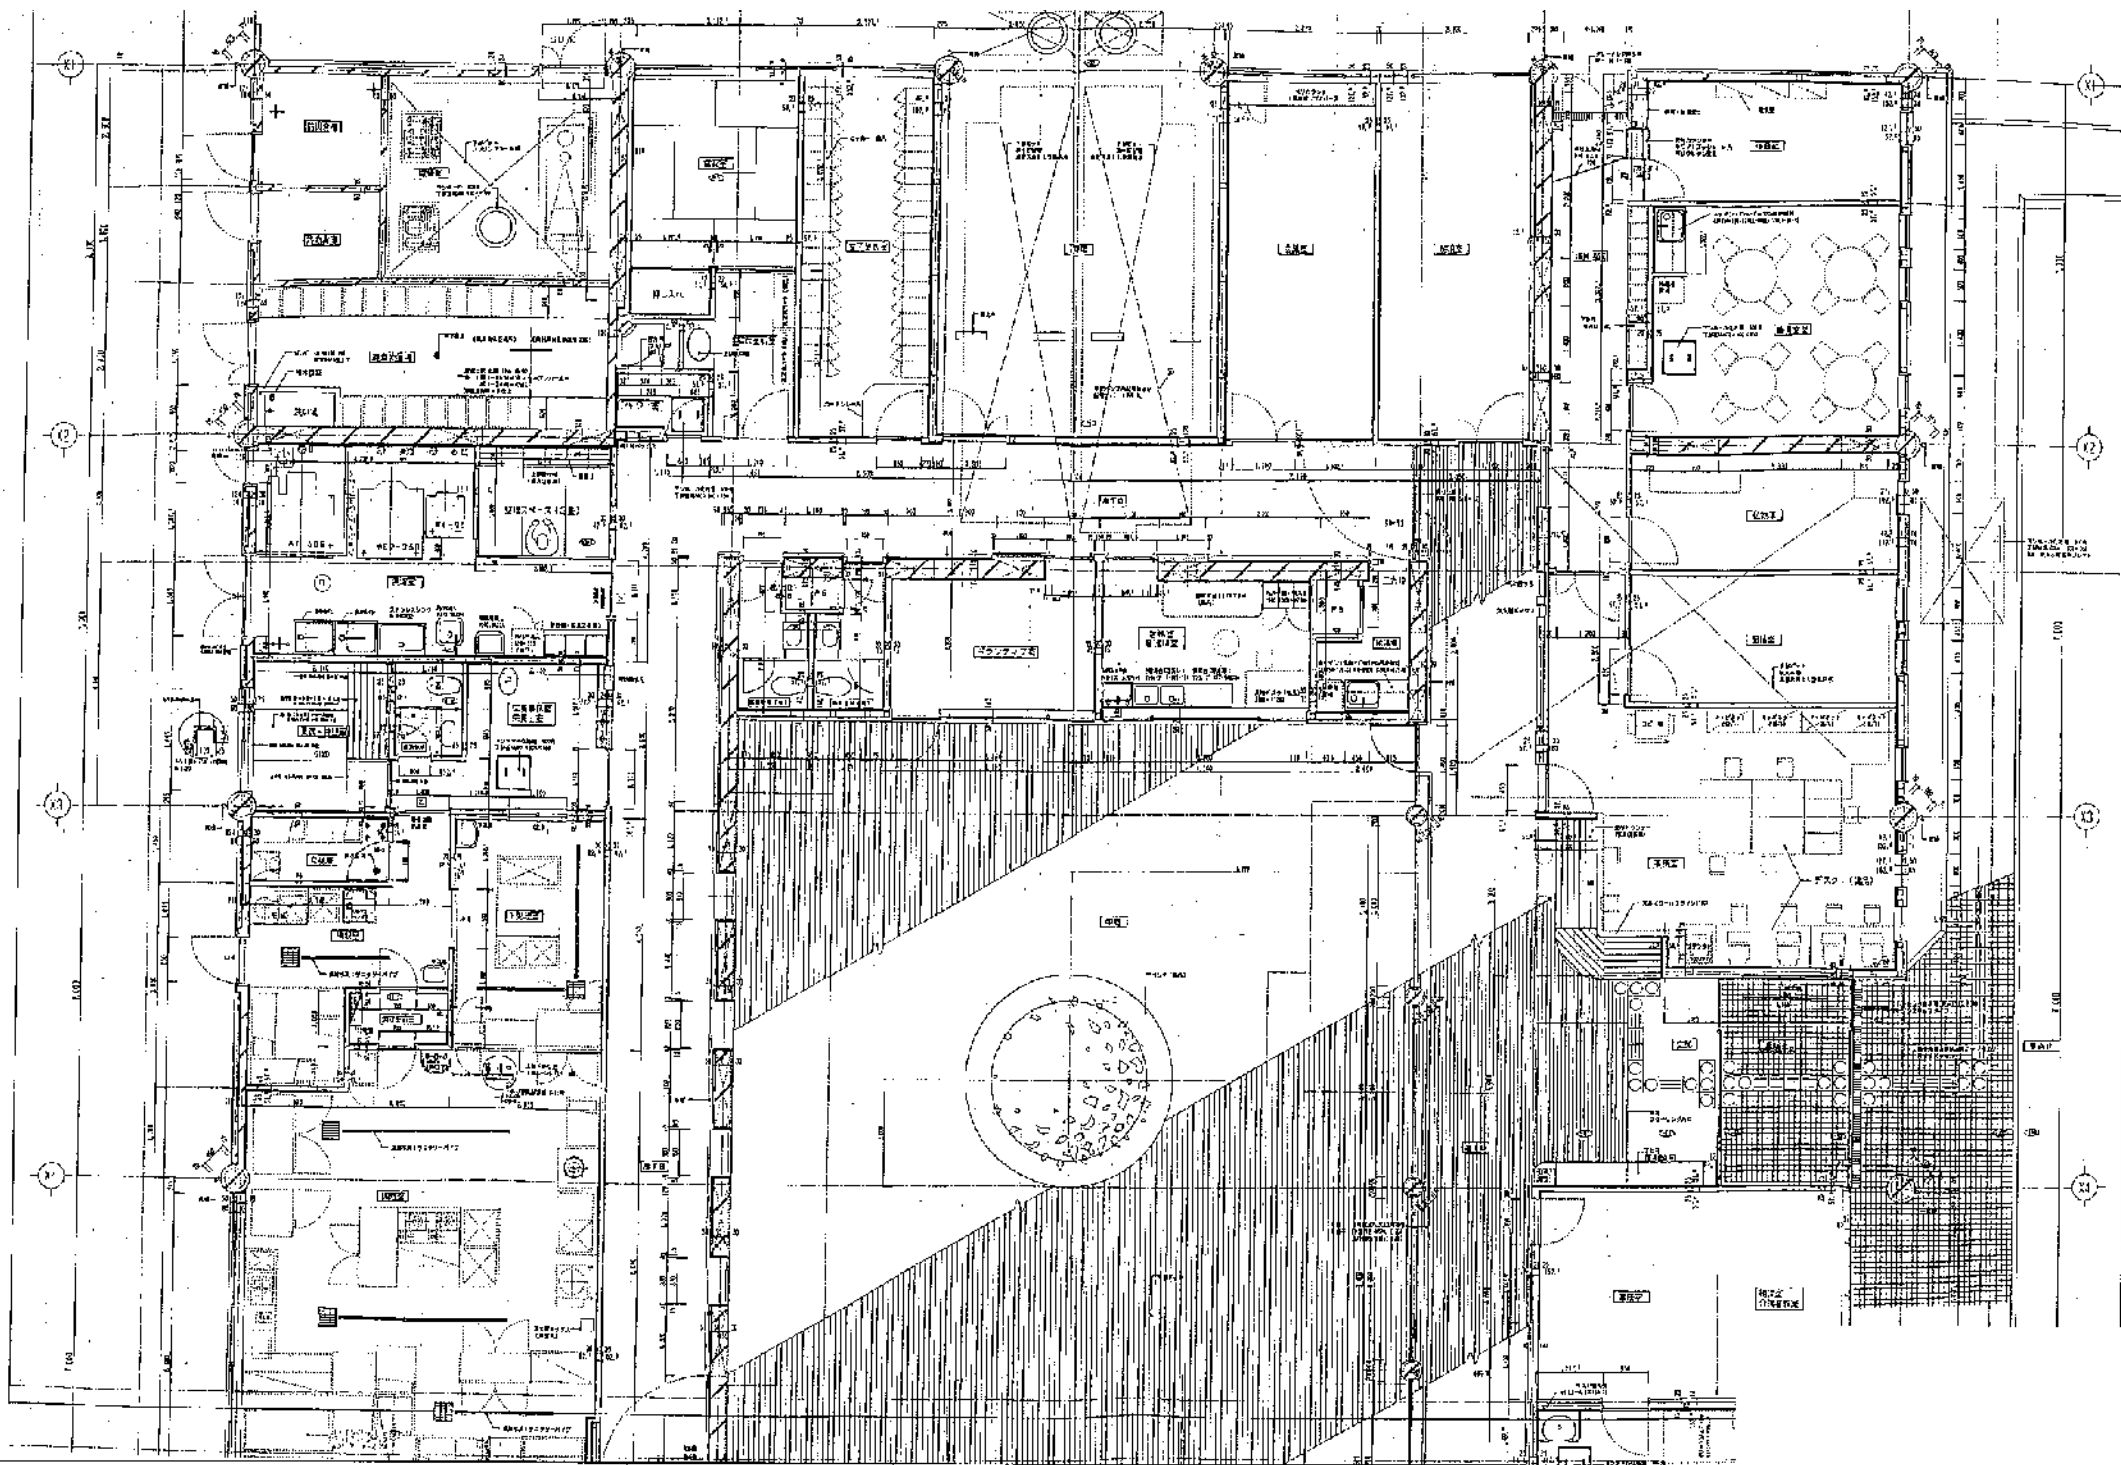

項目 - 説明

作図日 2021.10.28

作図 4140 編集

監 査

企業組合 とも企画設計


一般建築士事務所 東京都町数第3353150号 建設業士 第250026号 代表人 奥野 浩一

葛飾やすらぎの郷大規模修繕工事

1階平面詳細図1 (参考図)

1/100


既存 13

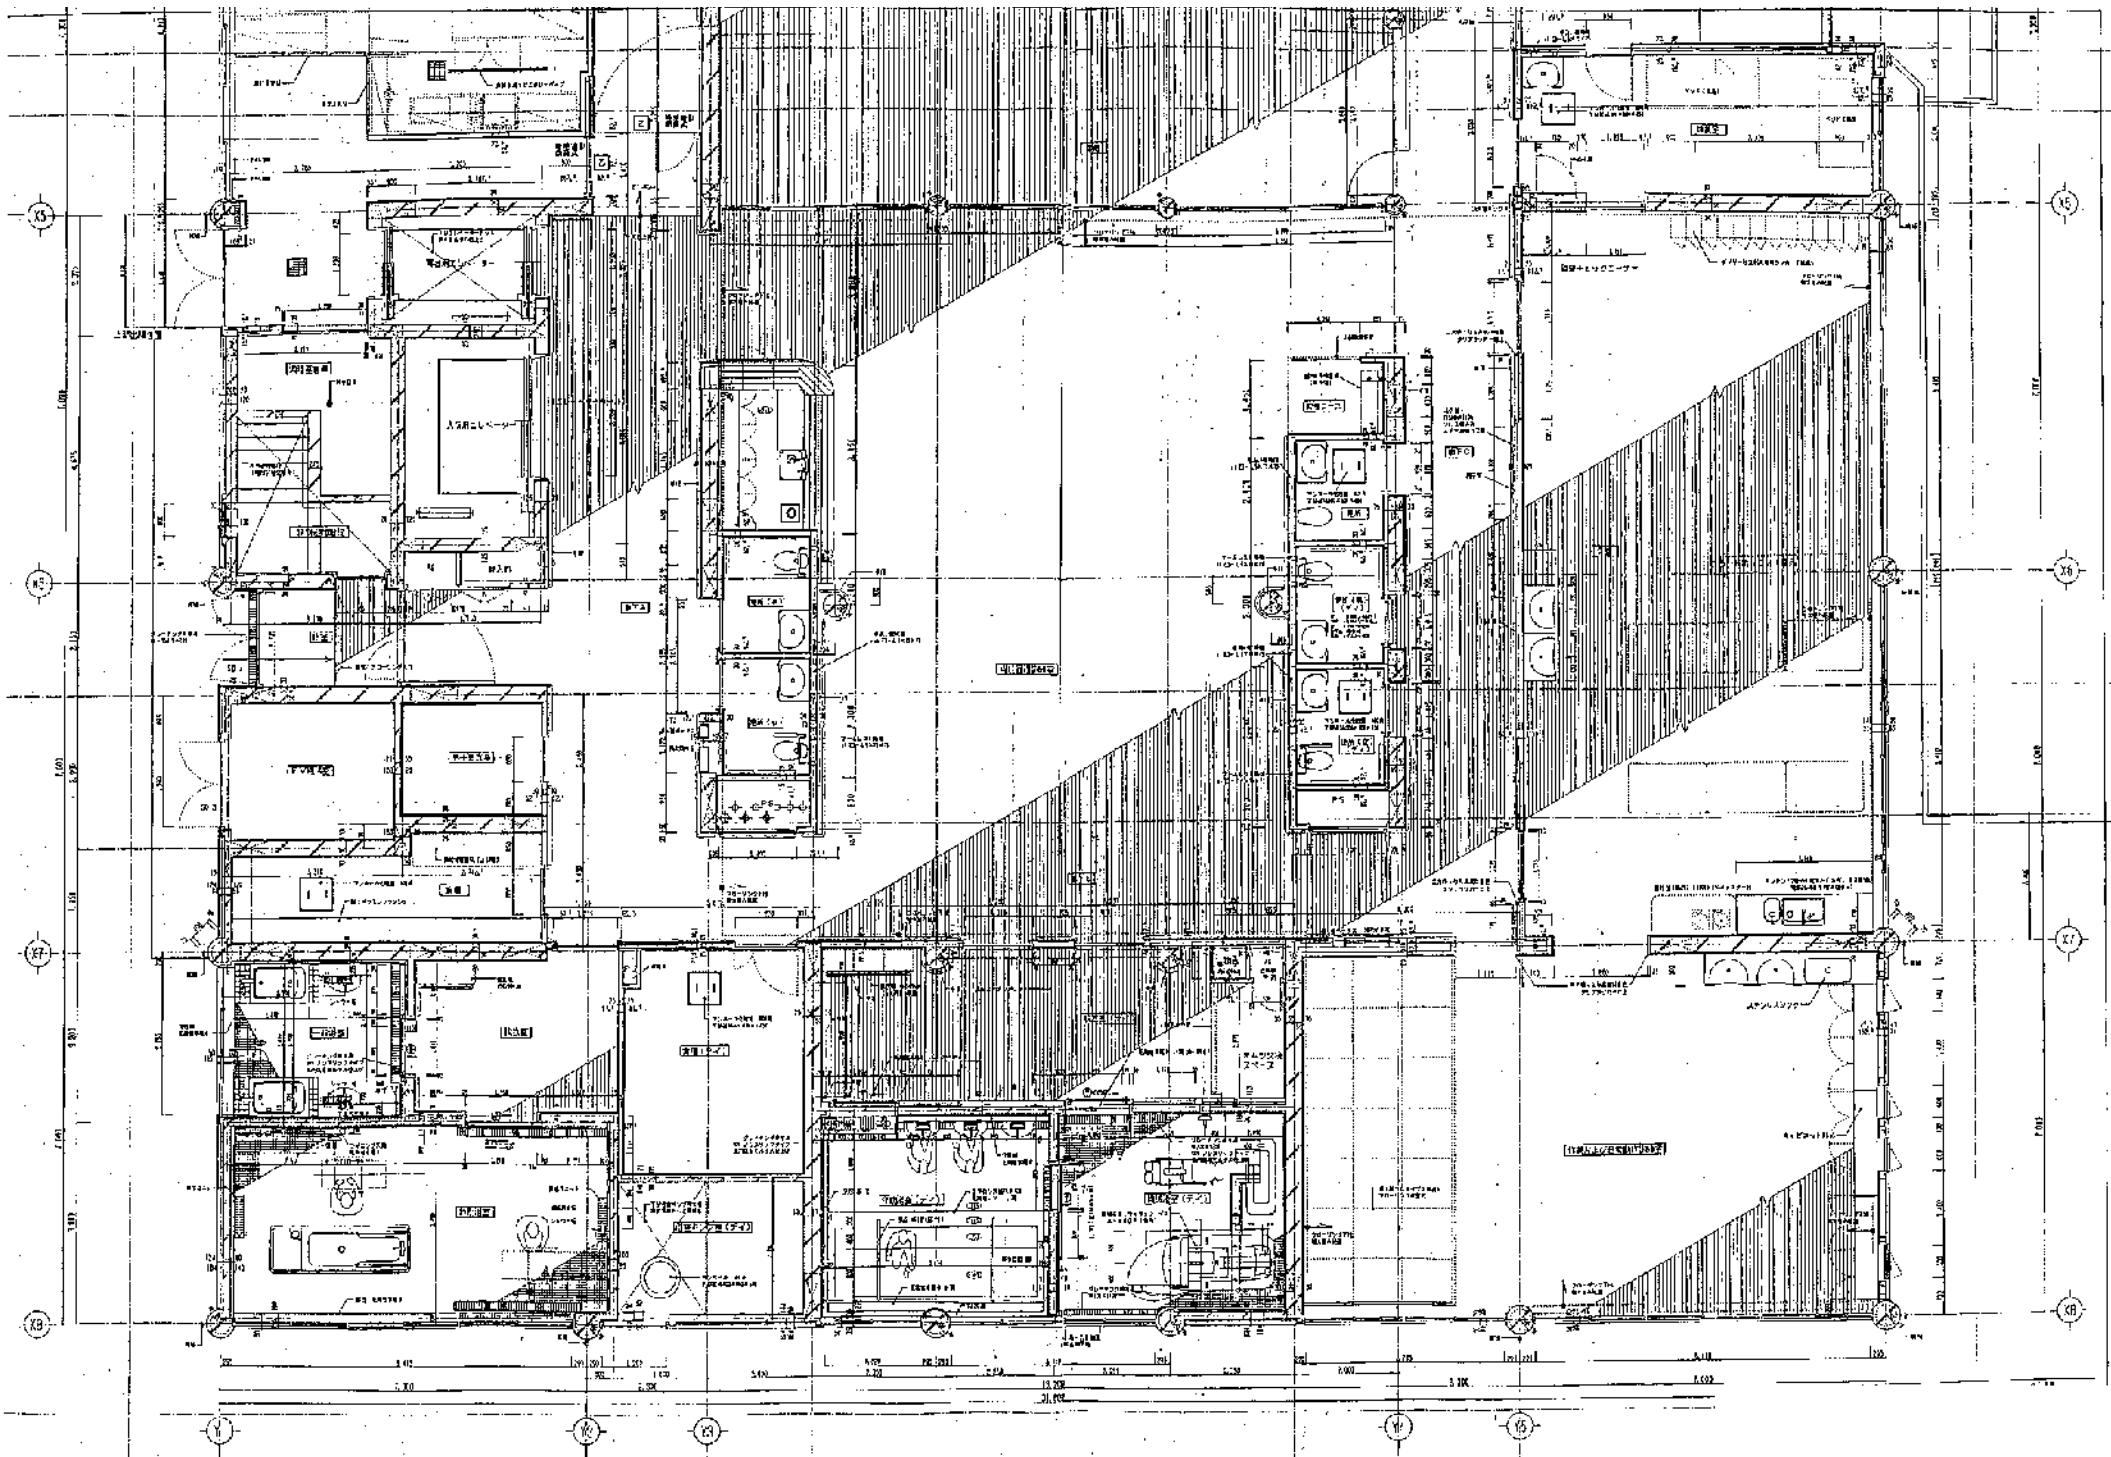

図名・設計	作成日	2021.03.28
	作図	桐原
	審	久

企業組合 とも企画設計
 一般建築士事務所 東京都知事第315号 一般建設士 第25802号 村上久美子

葛新やすらぎの郷大規模修繕工事
 1階平面詳細図2 (参考区) 1:100

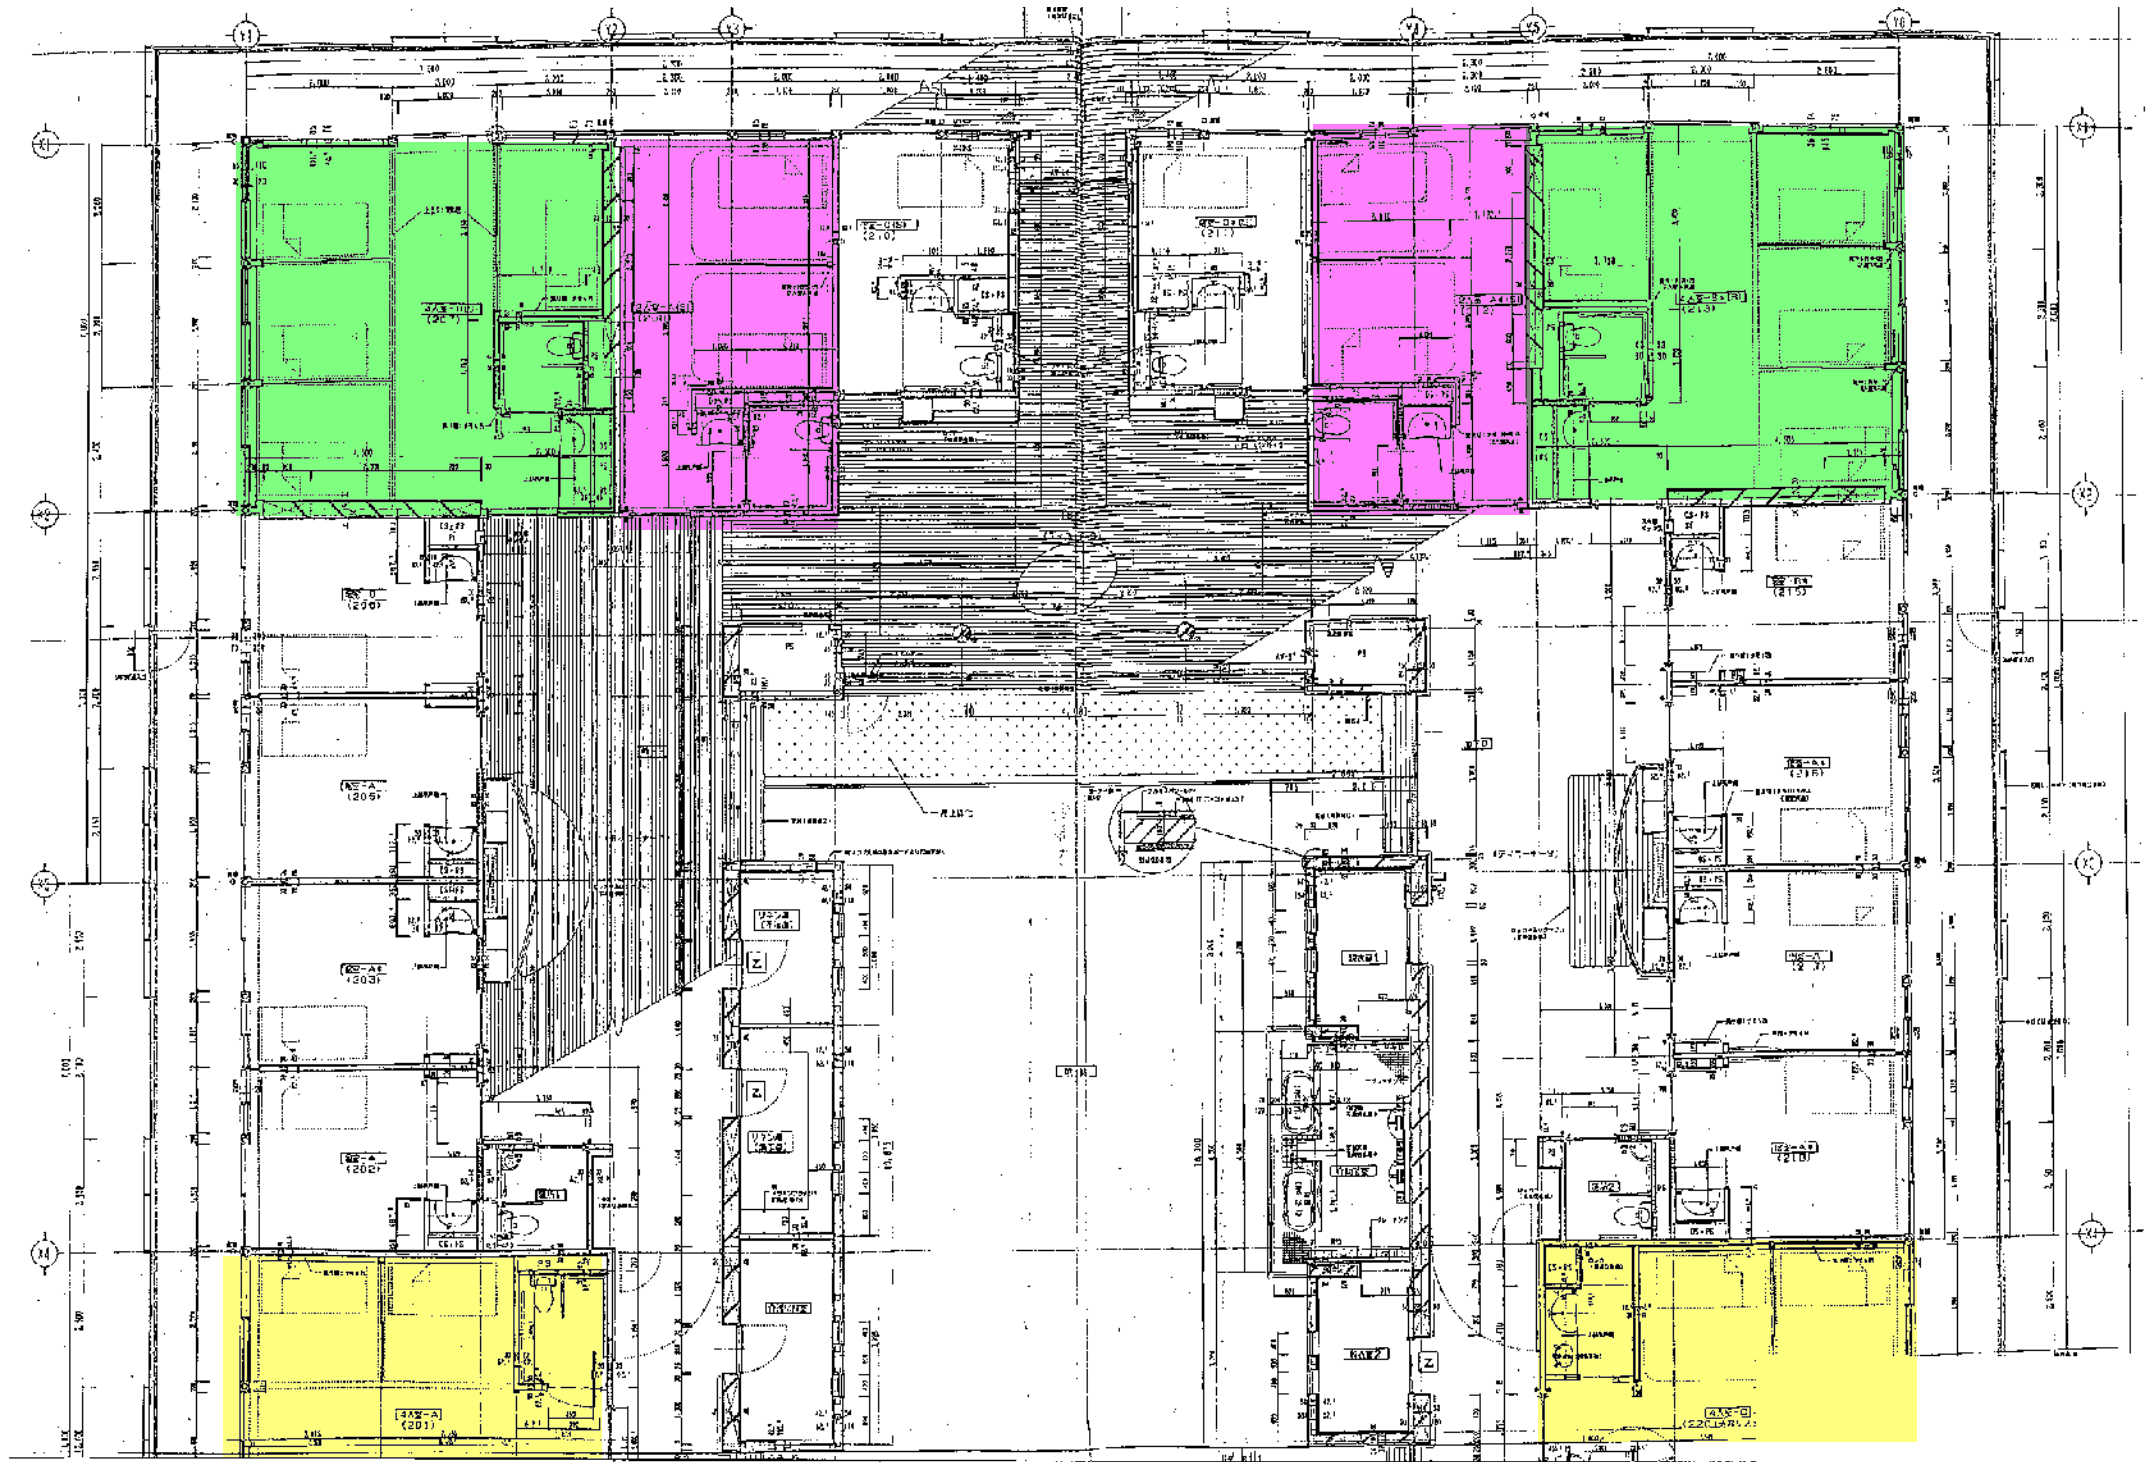

構造・設備

日付 202.03.28

FR

取 込


企業組合 とも企画設計

一般建築士事務所 東京都事務所 東京都 一級建築士 第208720号 49.11.25.子

葛飾やすらぎの郷大規模修繕工事

2階平面詳細図1 (参考図)

1:100

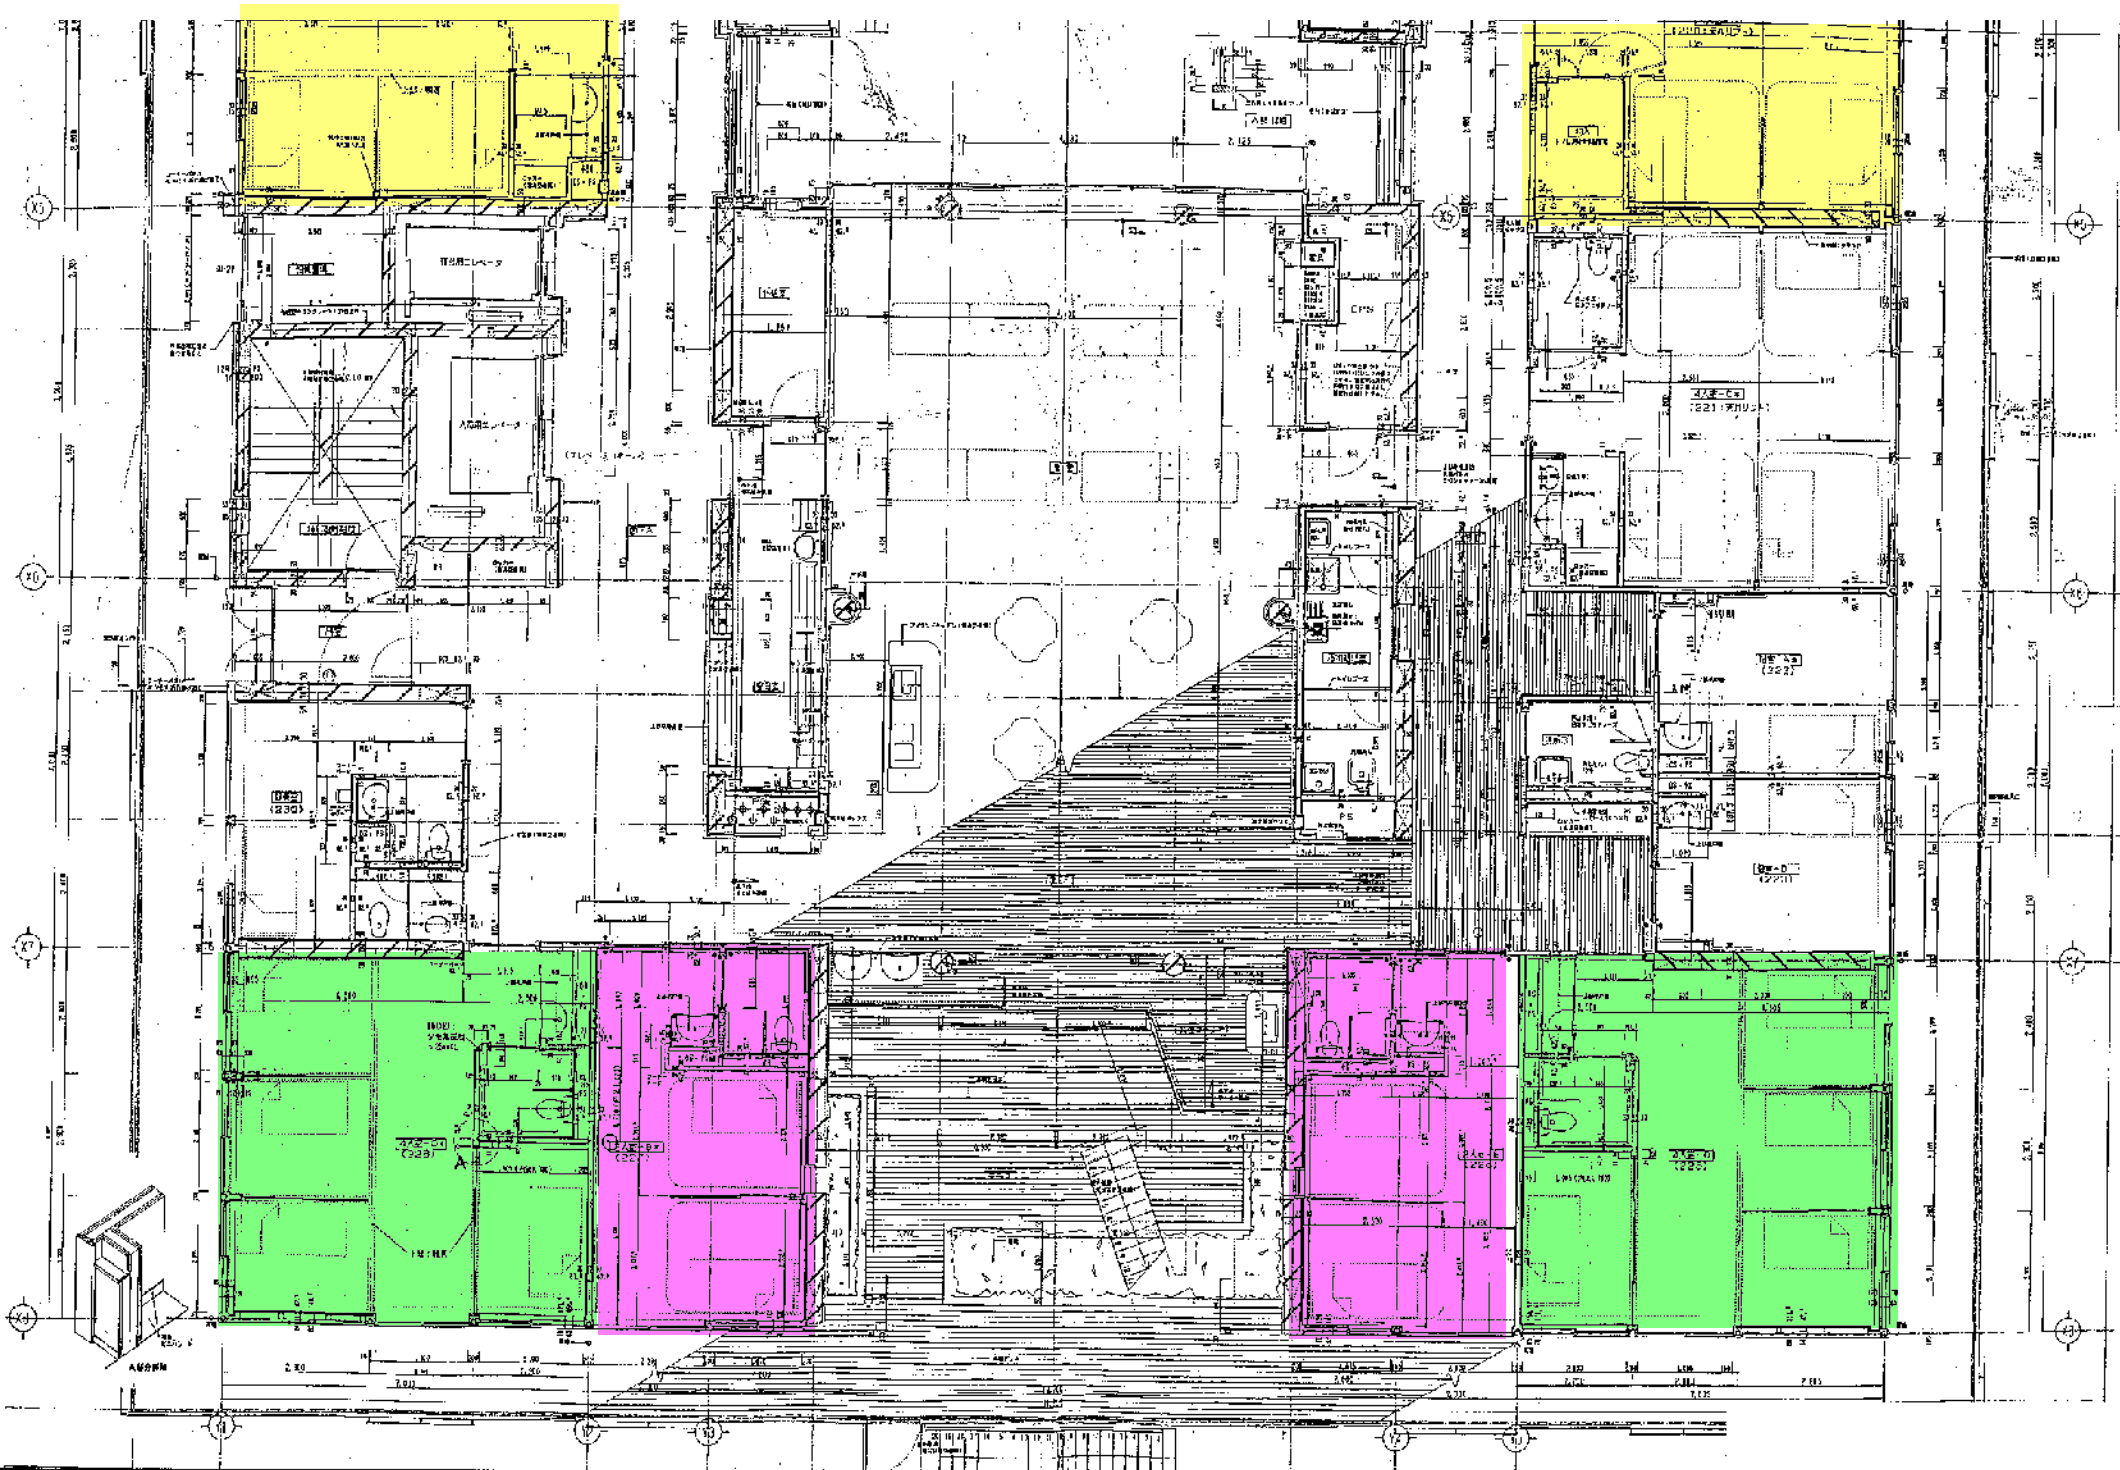

縮尺 1/200
 作成 2021.04.26
 担当 関野 久

企業組合 とも企画設計


一級建築士事務所 東京都中央区築地1-10-2
 一級建築士 第259023号 村上 文孝

葛飾やすらぎの郷大規模修繕工事

2階平面詳細図2 (客室図)

1/100

既存 1/6

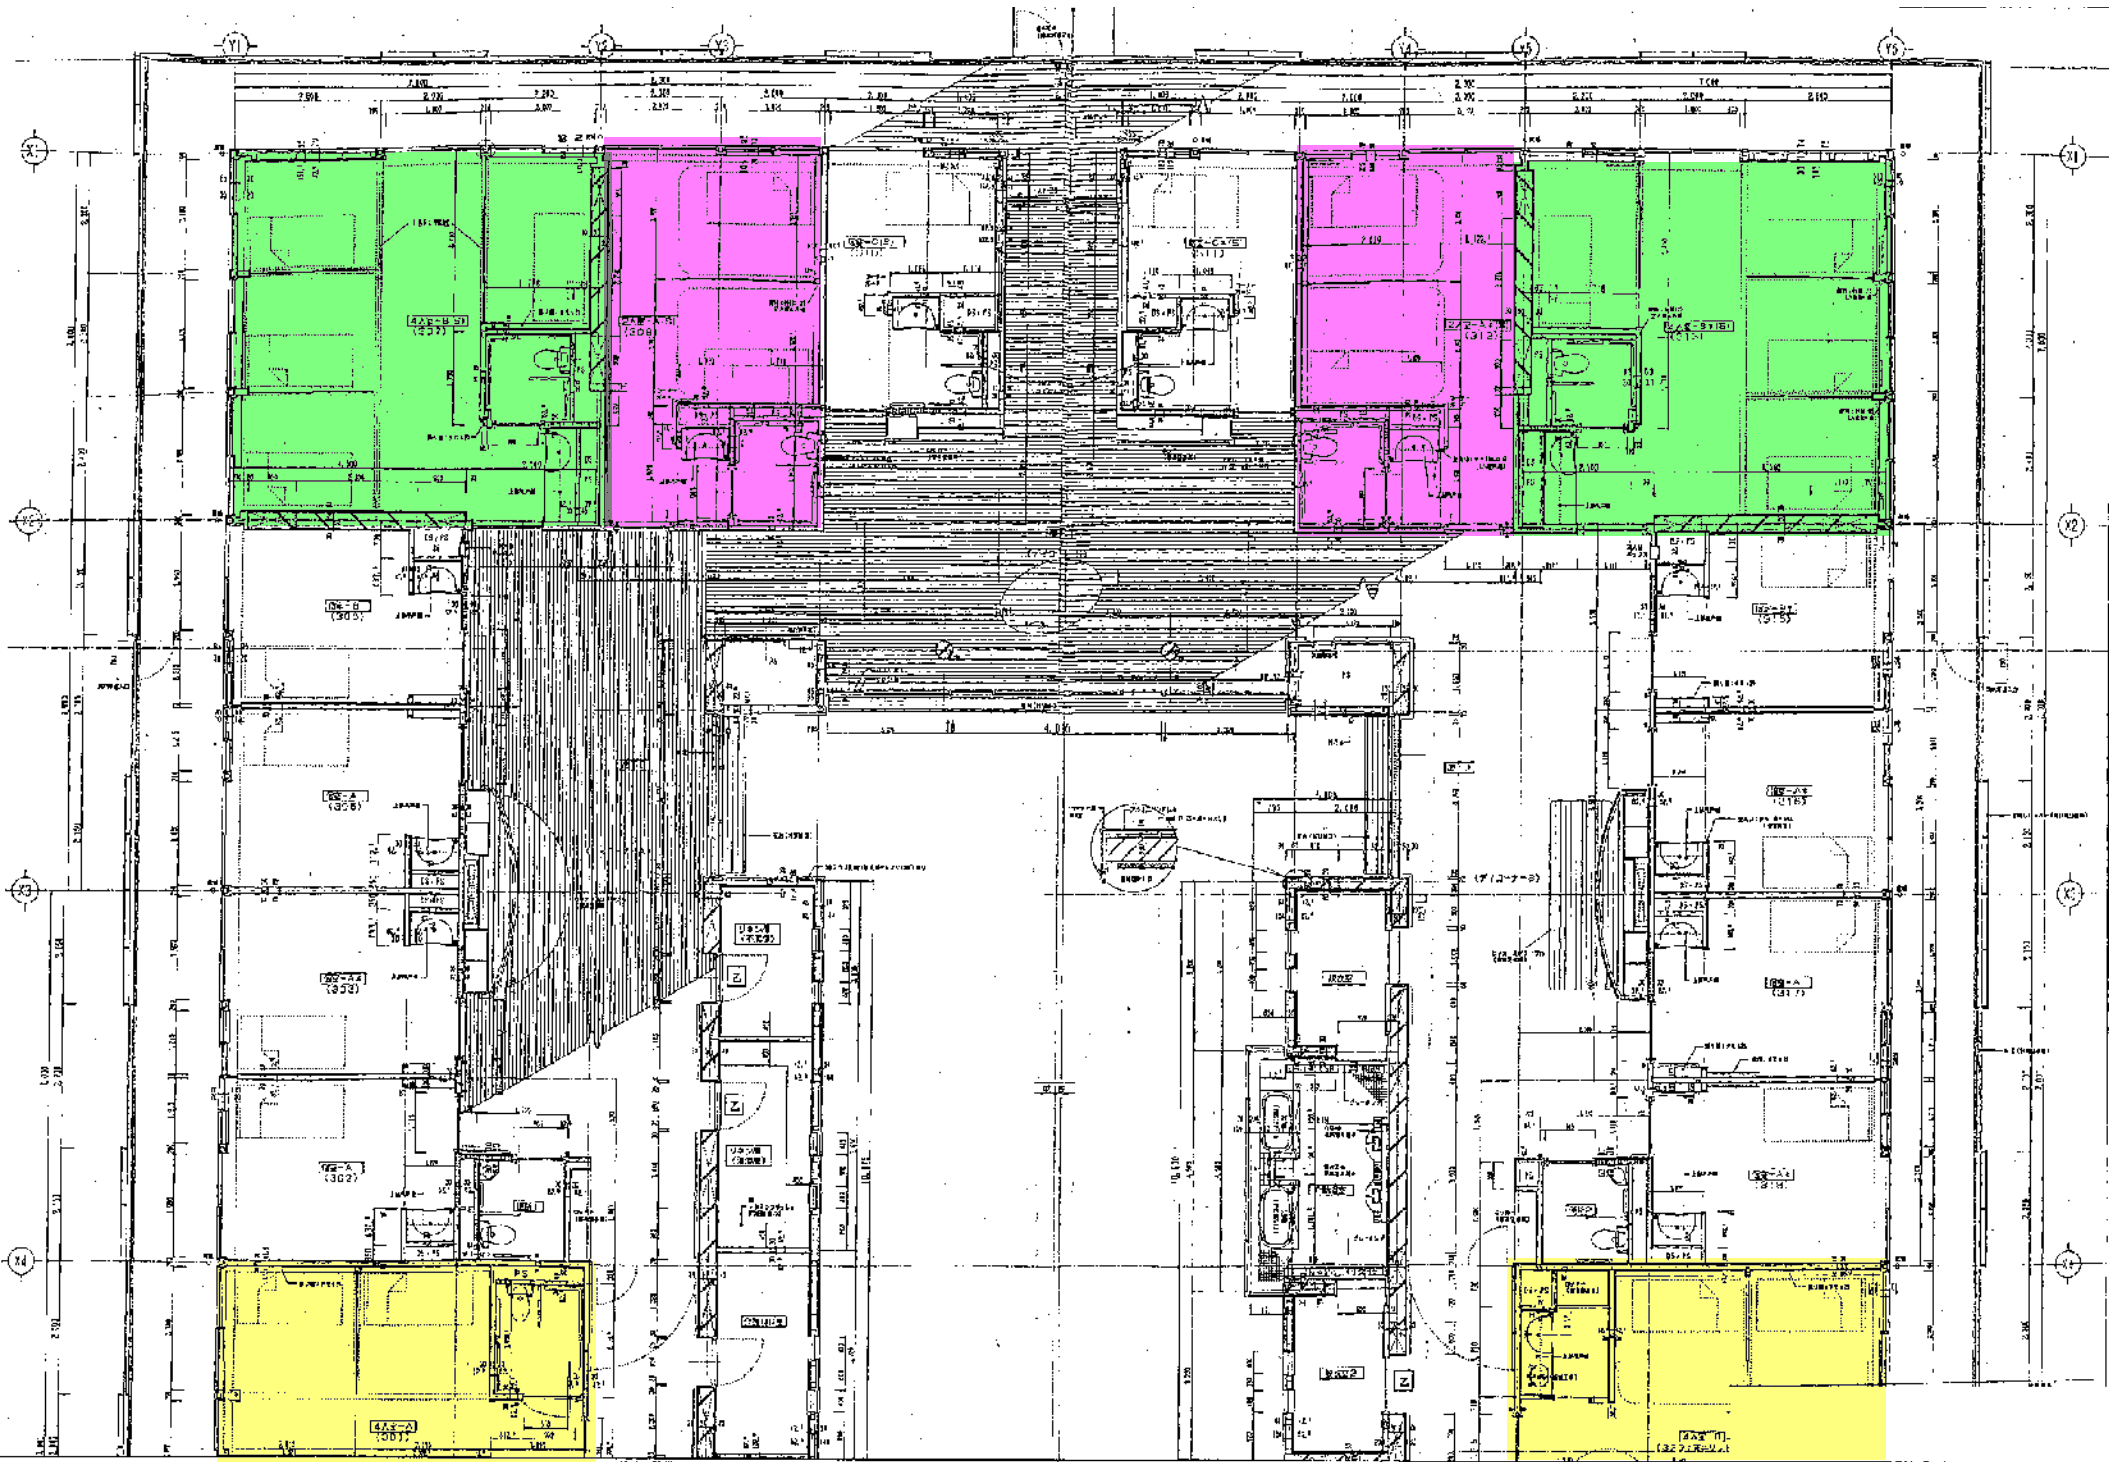


横江 隆雄
 作成 2021.09.20
 担当 30%
 監 査

企業組合 とも企画設計
 設計士事務所 東京都港区赤坂5丁目10番
 一級建築士 第278025号 村上 久美子

窓飾りやすらぎの郷大規模修繕工事
 3階平面詳細図1 (参考図) 1:100

取付: 7

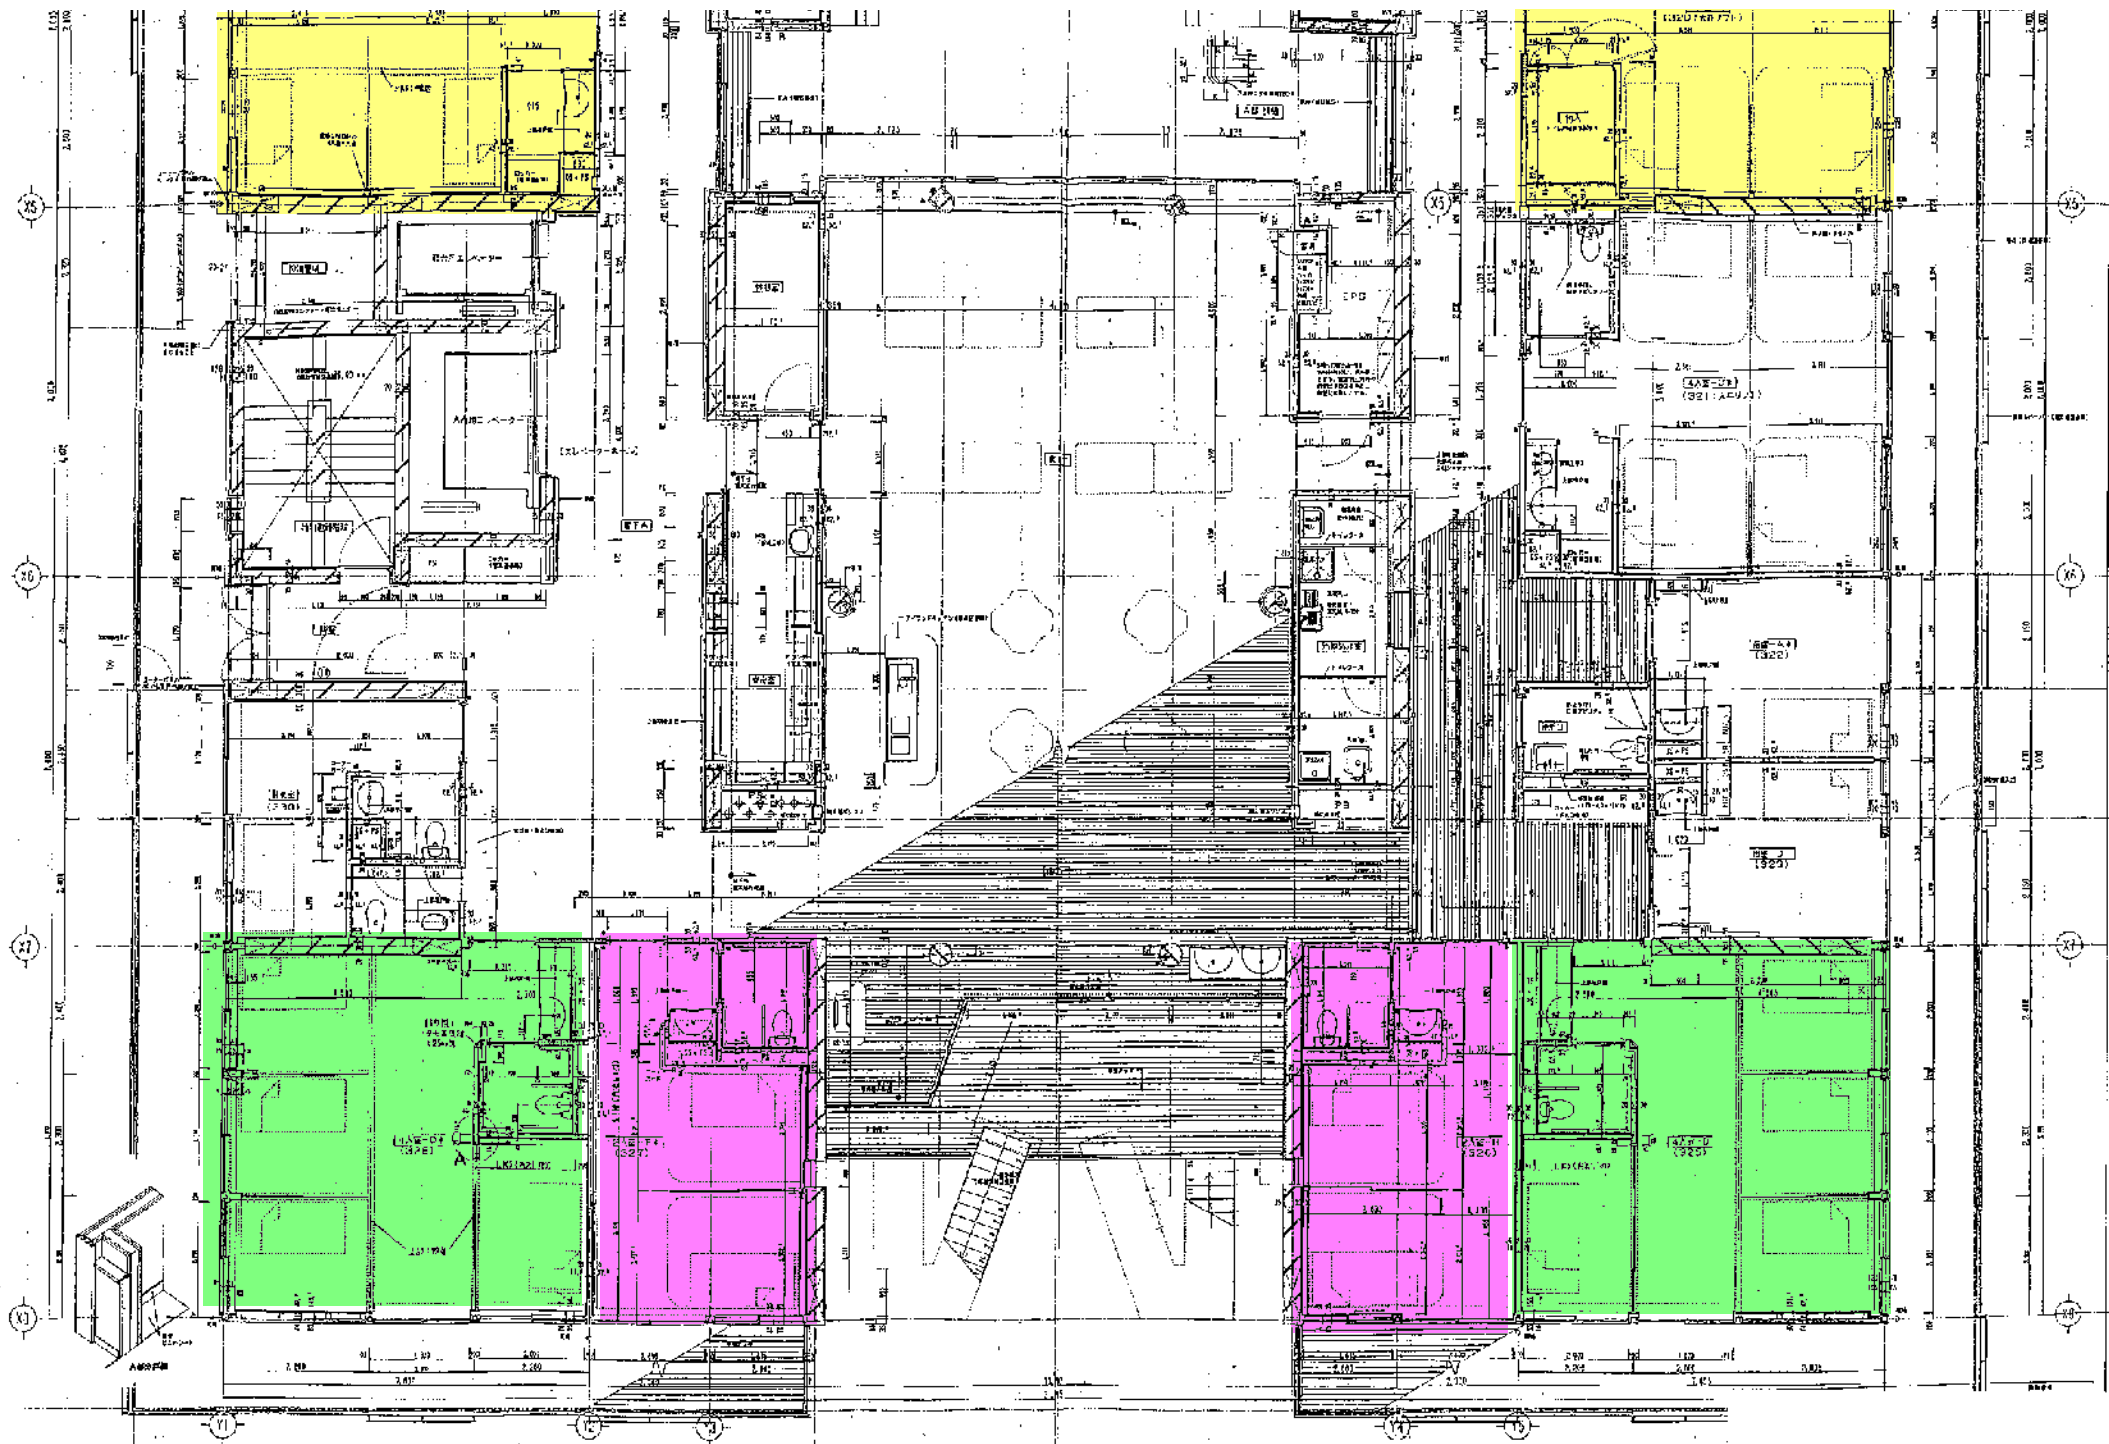


竣工・設計	1/12	232, C1, 28
監	監	監
監	監	監

企業組合 とも企画設計

〒100-0001 東京都千代田区千代田1-1-1 10F
 〒100-0001 東京都千代田区千代田1-1-1 10F

葛飾やすらぎの郷大規模修繕工事

3階平面詳細図2 (参考図)

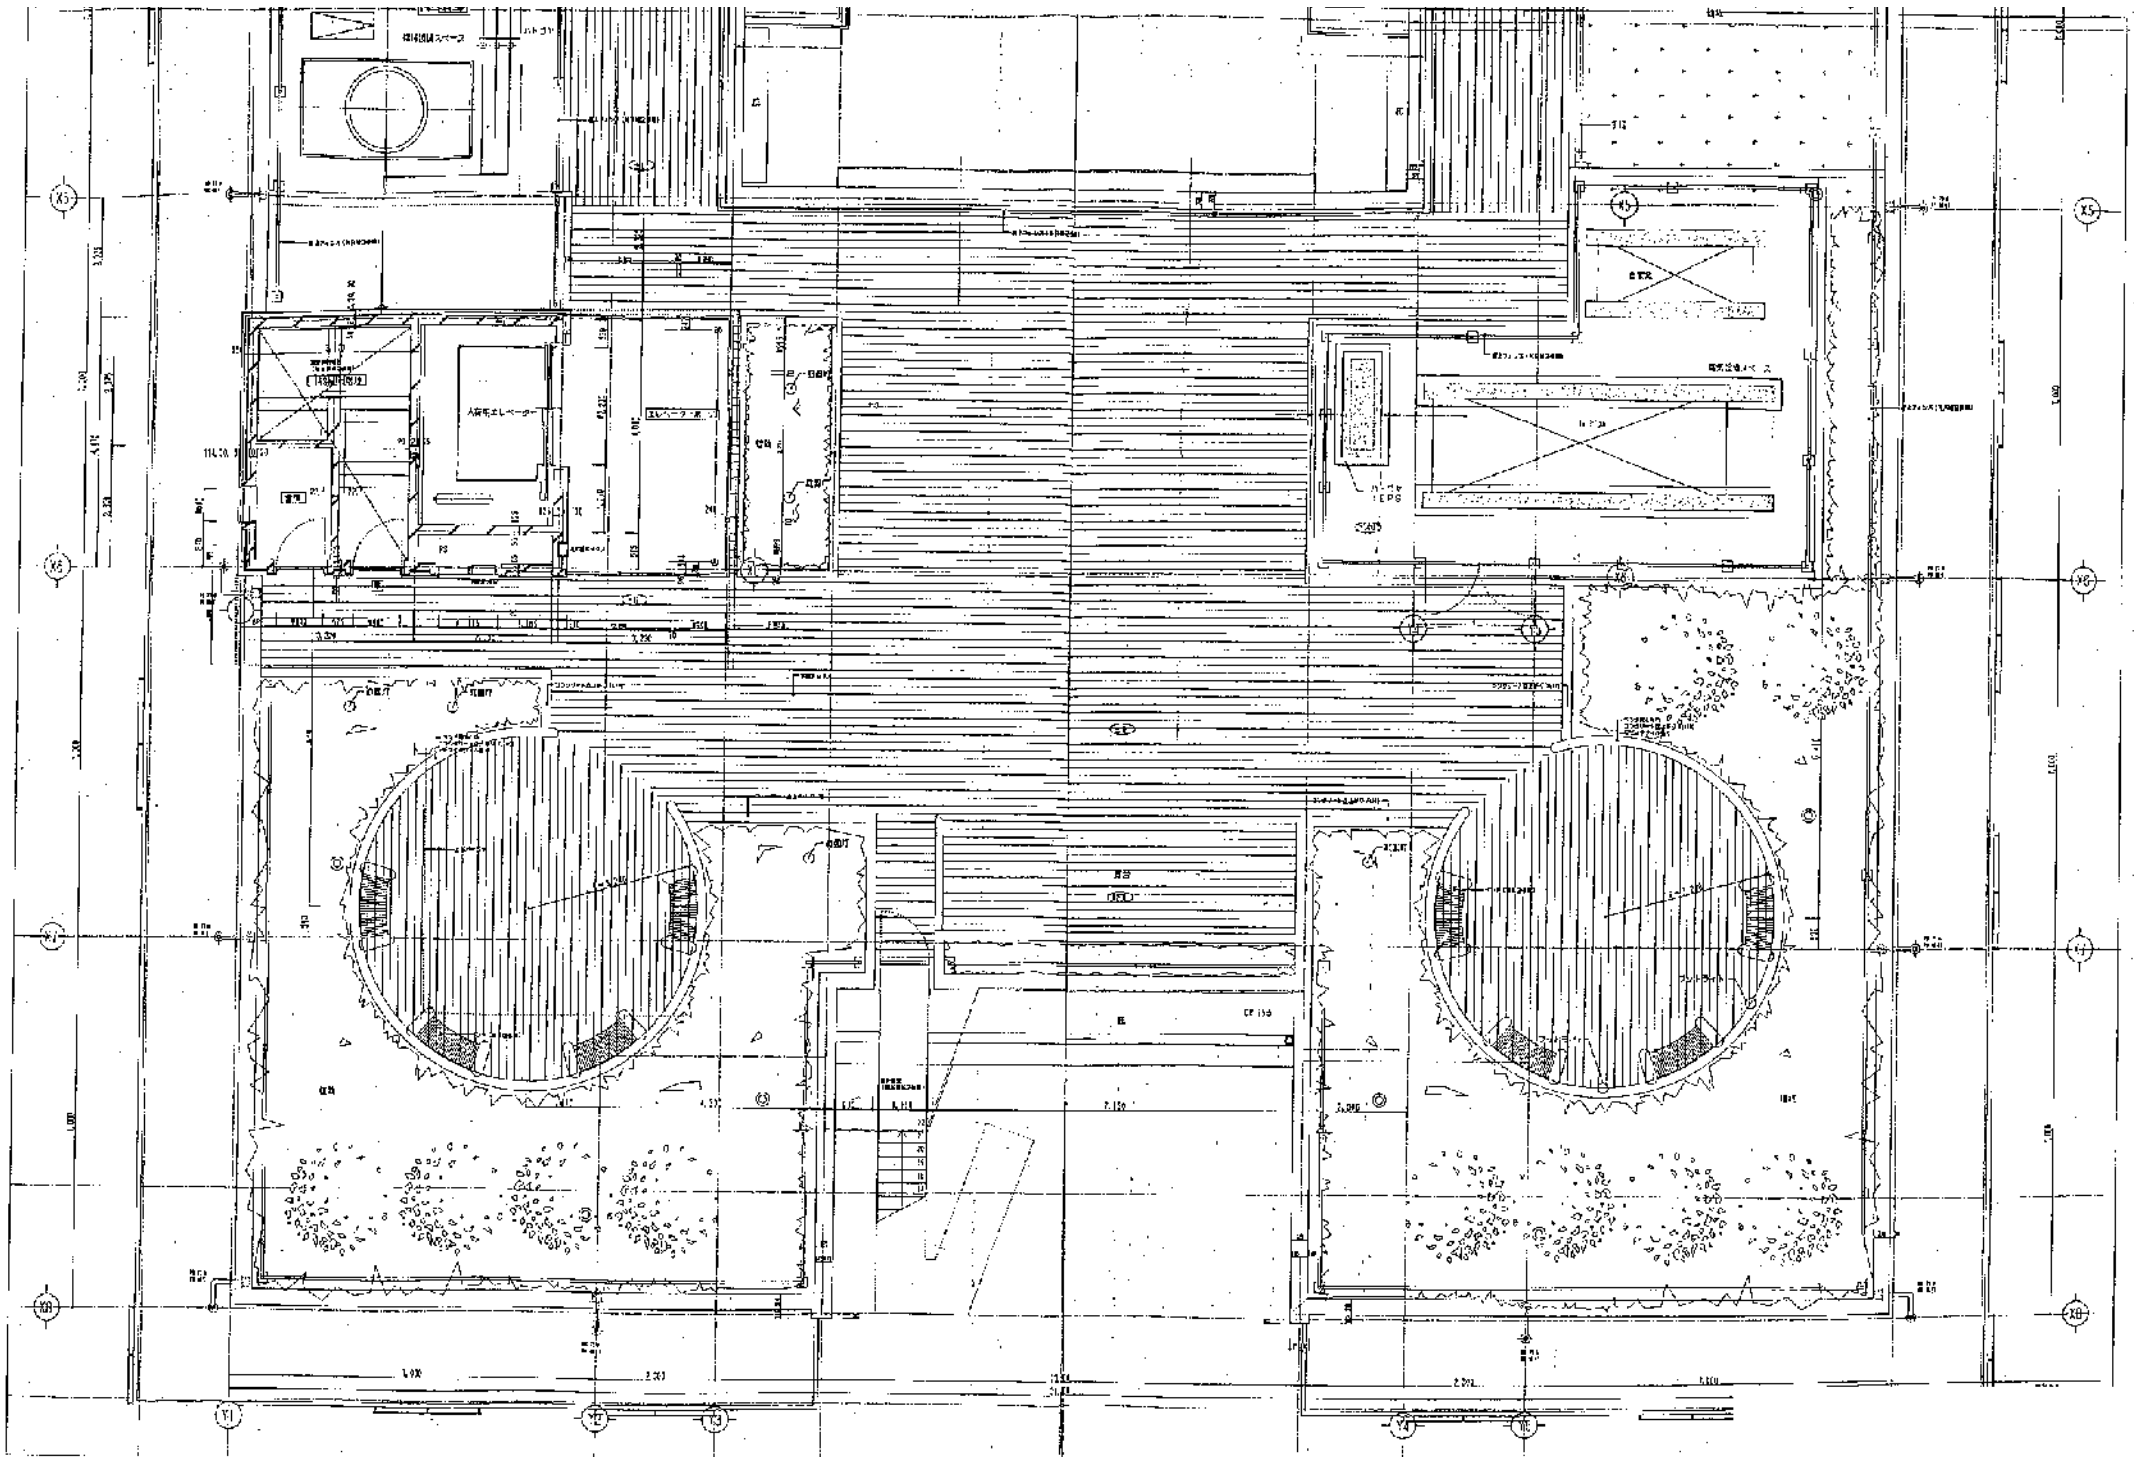


設計 - 設計	作日	2021.06.28
	担当	高野
	点	欠

企業組合 とも企画設計

新加坡十世務所 東京都中央区新富1-10-1号 一級建築士 第20023号 可二次業

冠飾やすらぎの郷大規模修繕工事

R階平面詳細図 (参考図)

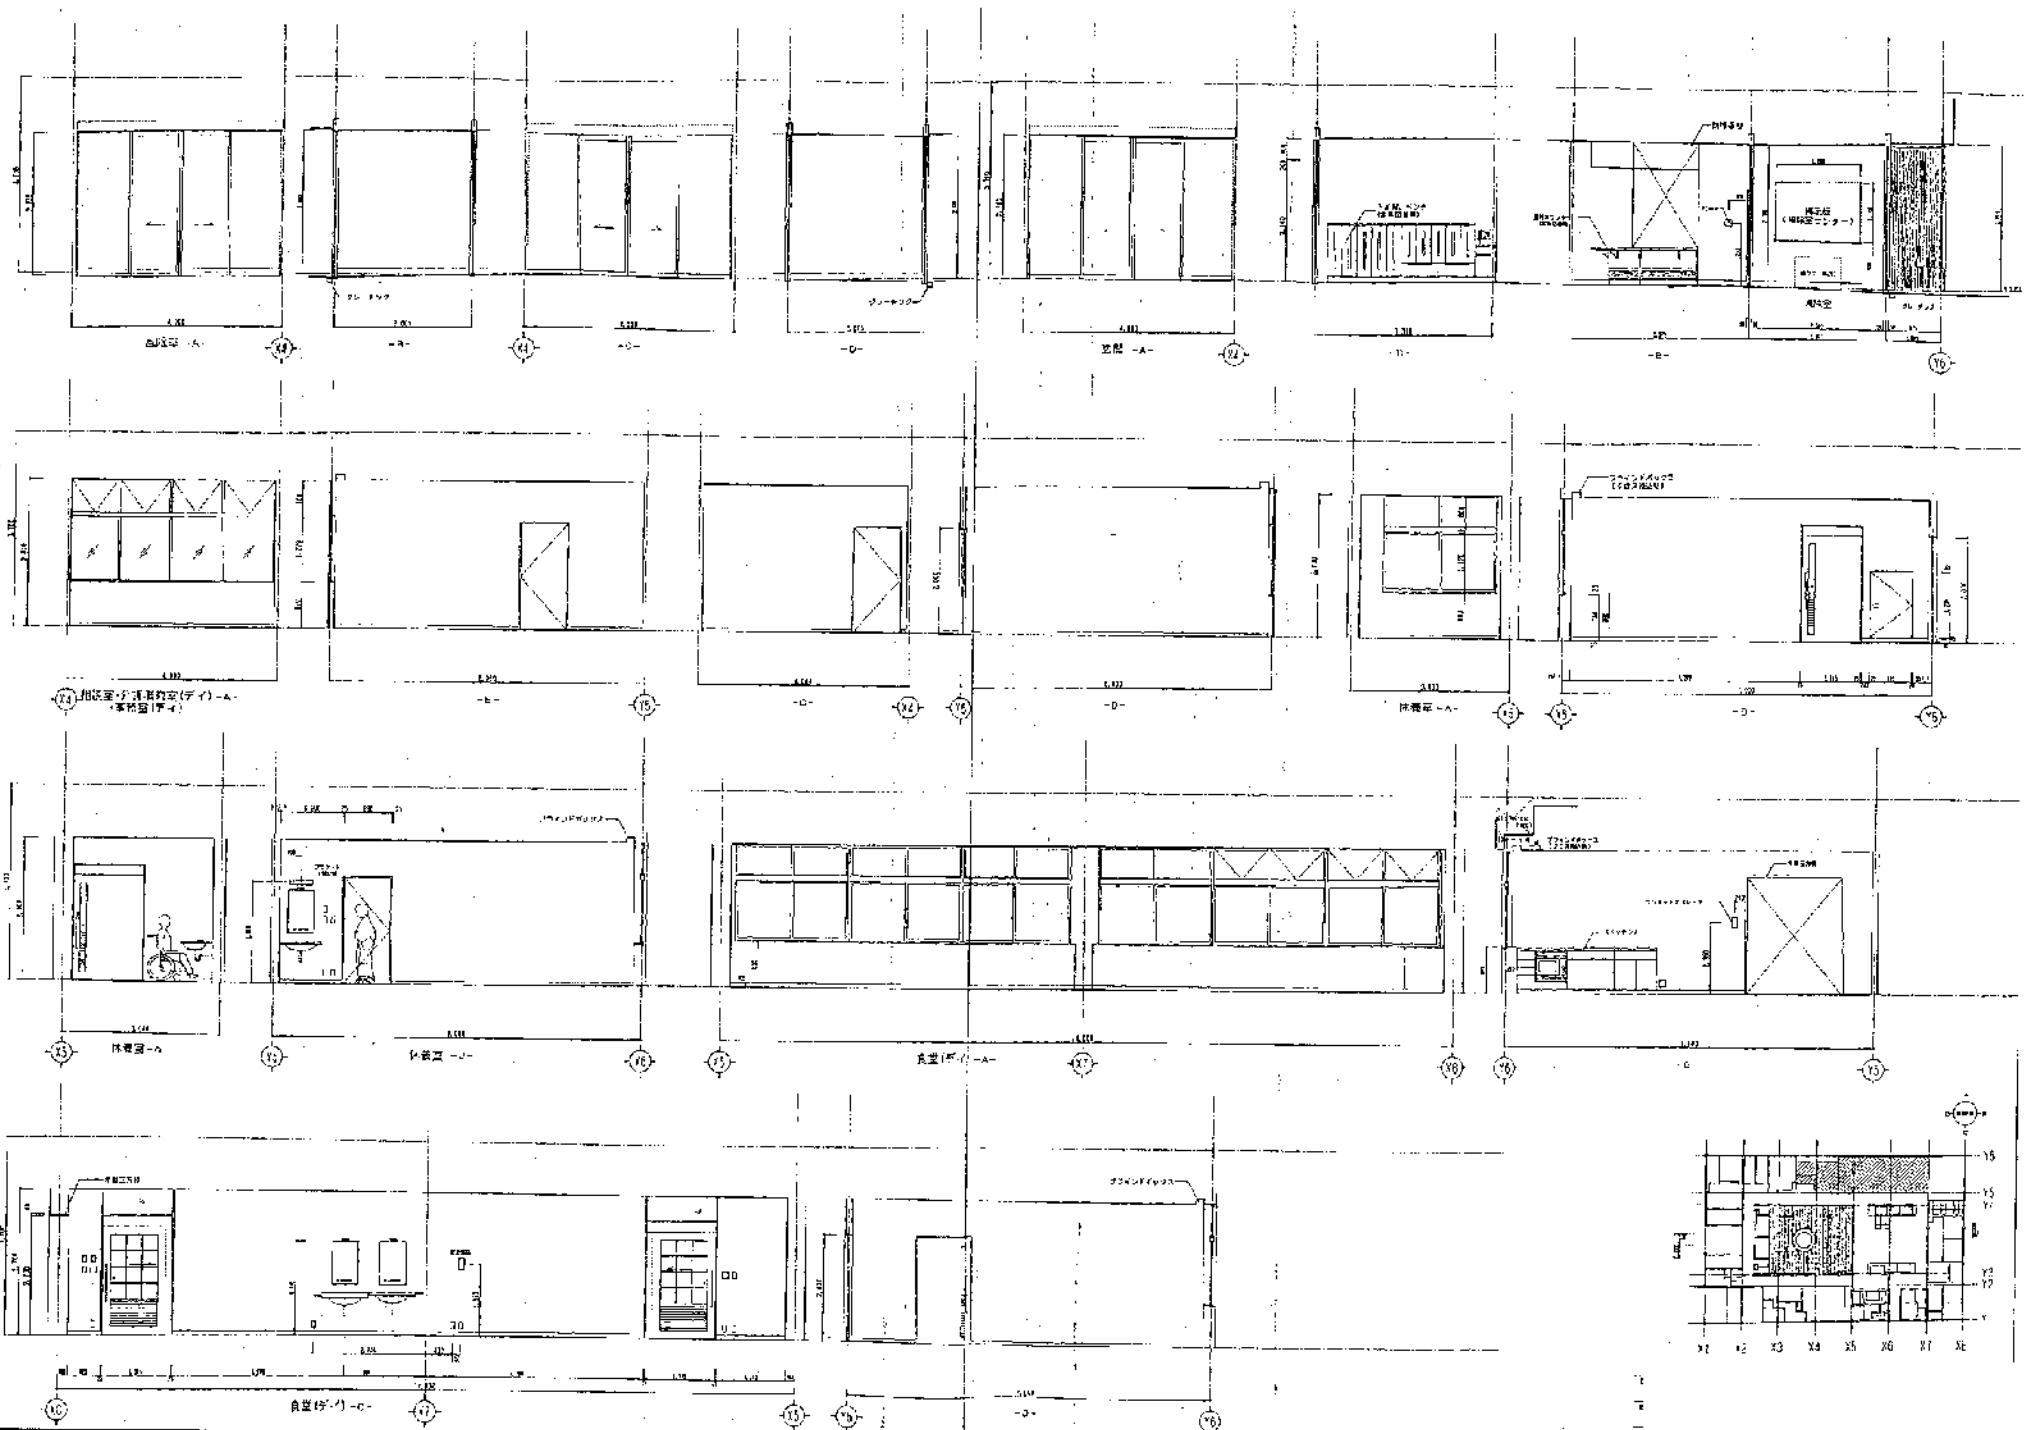

設計 設計

作図 作図

2021.05.21

企業組合 とも企画設計

一級建築士事務所 東京都知事第53780号

一級建築士 3028628号 村上久美子

葛飾やすらぎの郷大規模修繕工事

展開図1 (参考図)

1/100

既行 2/0


【現場名】老人ホーム葛飾やすらぎの郷

【住所】東京都葛飾区新宿3-4-10

【製品種】MW-70 開口箇所：折戸

【CH】2400

【色】保留

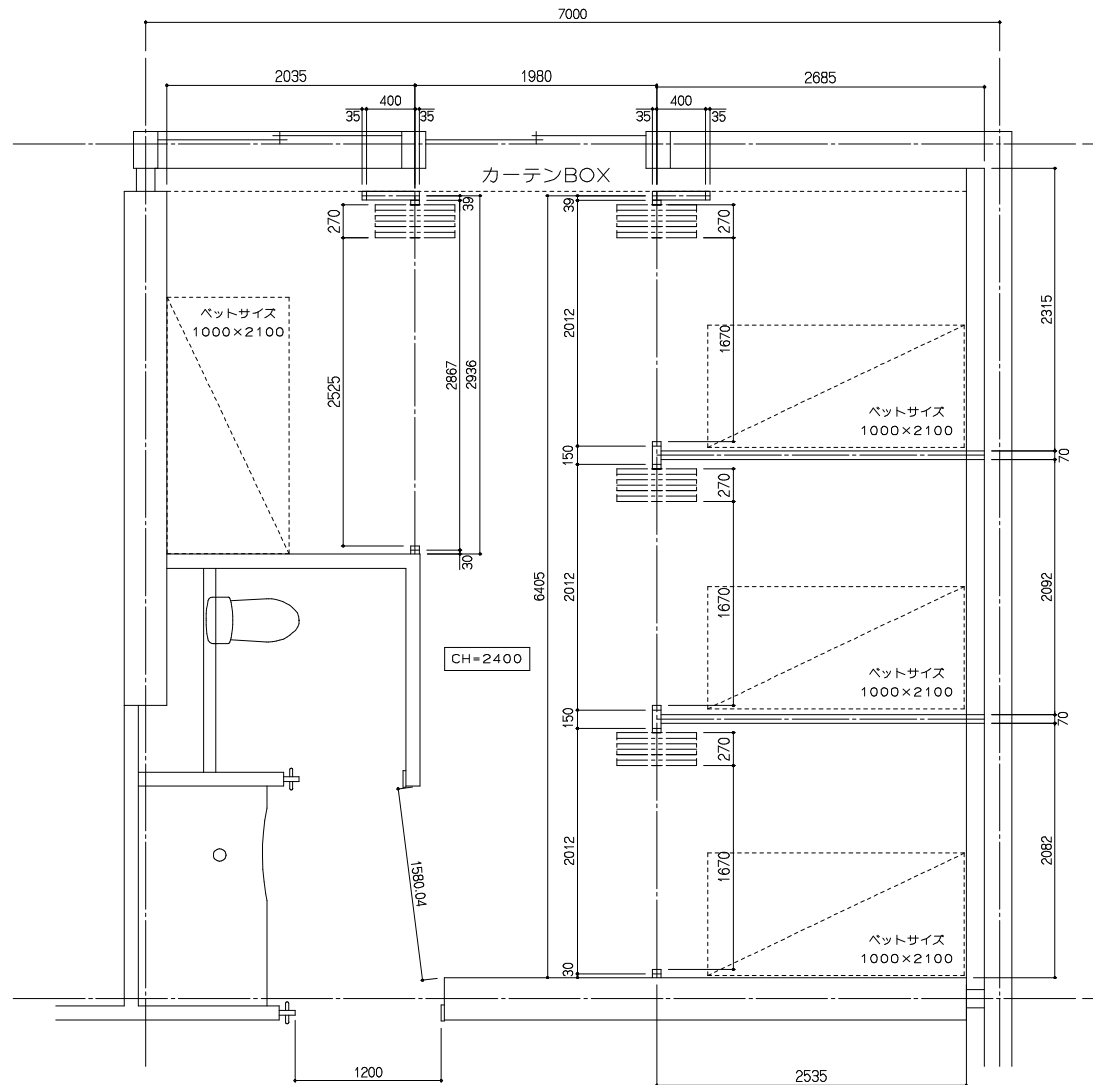

【4部屋】

階	部屋名	
2階	4人室	212
2階	4人室	226
3階	4人室	312
3階	4人室	326


【現場名】老人ホーム葛飾やすらぎの郷

【住所】東京都葛飾区新宿3-4-10

【製品種】MW-70 開口箇所：折戸

【CH】2400

【色】保留

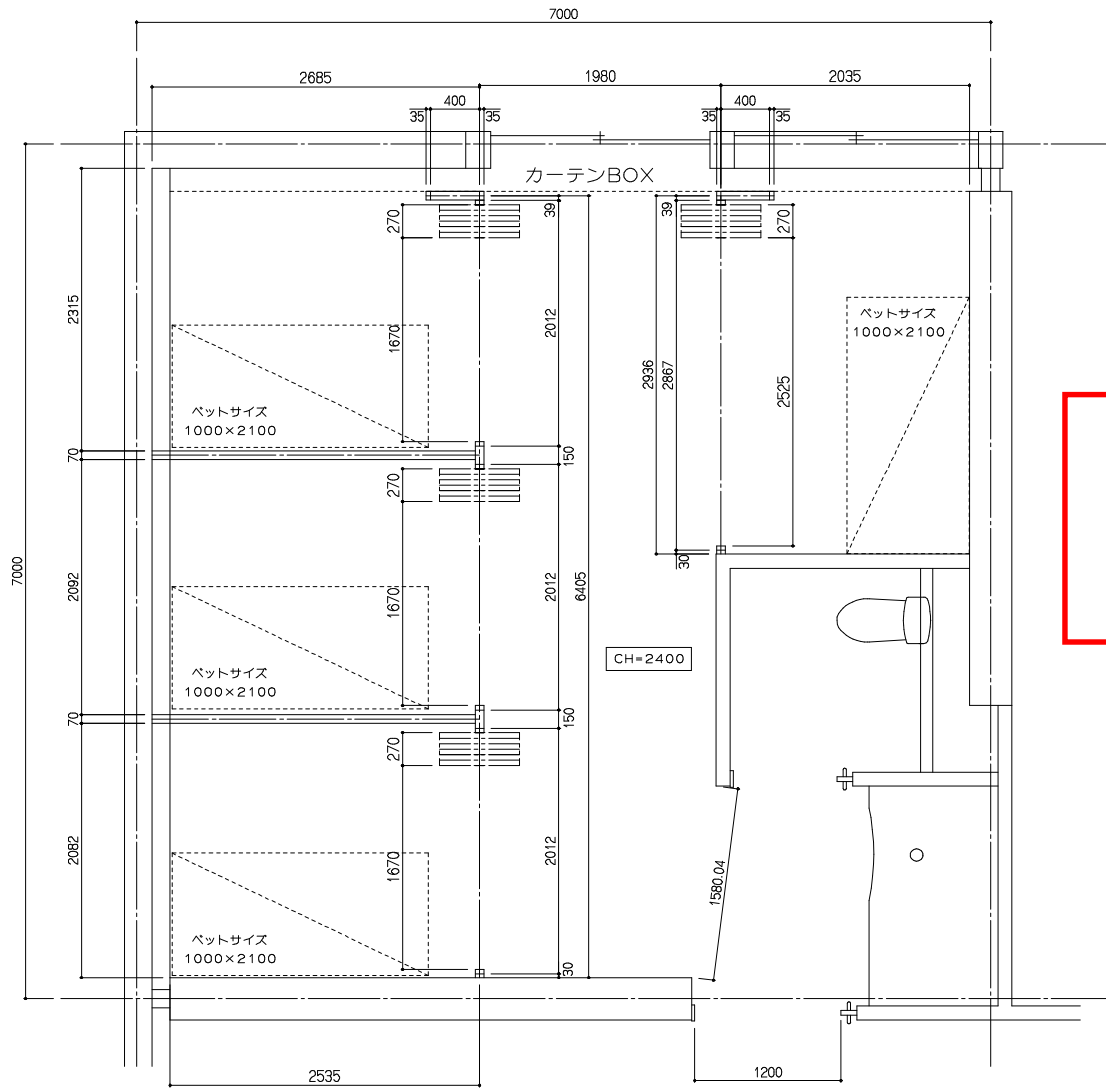

【4部屋】

階	部屋名
2階	4人室 207
2階	4人室 222
3階	4人室 307
3階	4人室 322


【現場名】老人ホーム葛飾やすらぎの郷

【住所】東京都葛飾区新宿3-4-10

【製品種】MW-70 開口箇所：折戸

【CH】2400

【色】保留

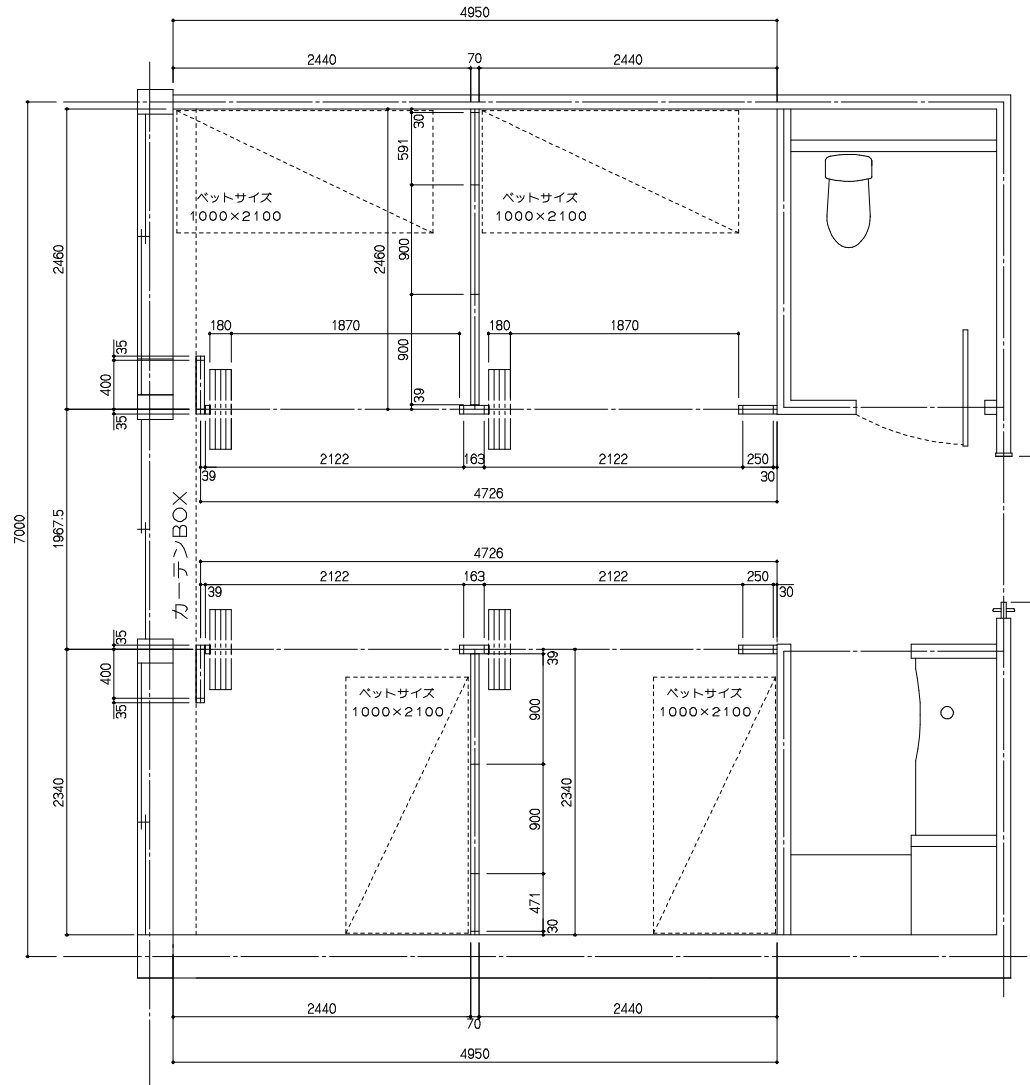

【4部屋】

階	部屋名
2階	4人室 201
2階	4人室 218
3階	4人室 301
3階	4人室 318